

1249 м²

ОБЩАЯ
ПЛОЩАДЬ
УЧАСТКА

599,20 м²


ПЛОЩАДЬ
ЗАСТРОЙКИ

649,30 м²

ПЛОЩАДЬ
ДВОРА

1158 м²

ОБЩАЯ ПЛОЩАДЬ
СТРОЕНИЯ

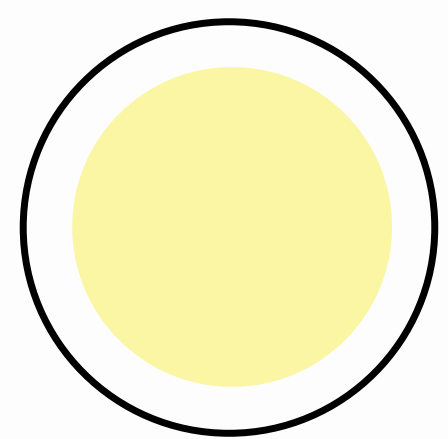

ЦВЕТ
ЛИМОН



ПЛОЩАДЬ ЗАСТРОЙКИ



— ВИЛЛА —	
1042 М²	
1 ПЛОЩАДЬ ВИЛЛЫ	1029 М²
2 ВЕРАНДА 1	4,87 М²
3 ВЕРАНДА 2	7,39 М²


ПРИСТРОЙКА	
22,9 М²	
4 ТЕХ. ПОМЕЩЕНИЕ	13,40 М²
5 САНУЗЕЛ И ДУШЕВАЯ	4,17 М²
6 ТАМБУР	5,33 М²
7 ГАРАЖ	93,30 М²

— ДВОР —	
649,30 М²	
8 ТЕРРИТОРИЯ ПОД ЛЕТНЮЮ КУХНЮ	83,16 М²
ЗЕЛЁНАЯ ЗОНА	566,14 М²

1158 М²

ОБЩАЯ ПЛОЩАДЬ СТРОЕНИЯ

ПЕРВЫЙ ЭТАЖ

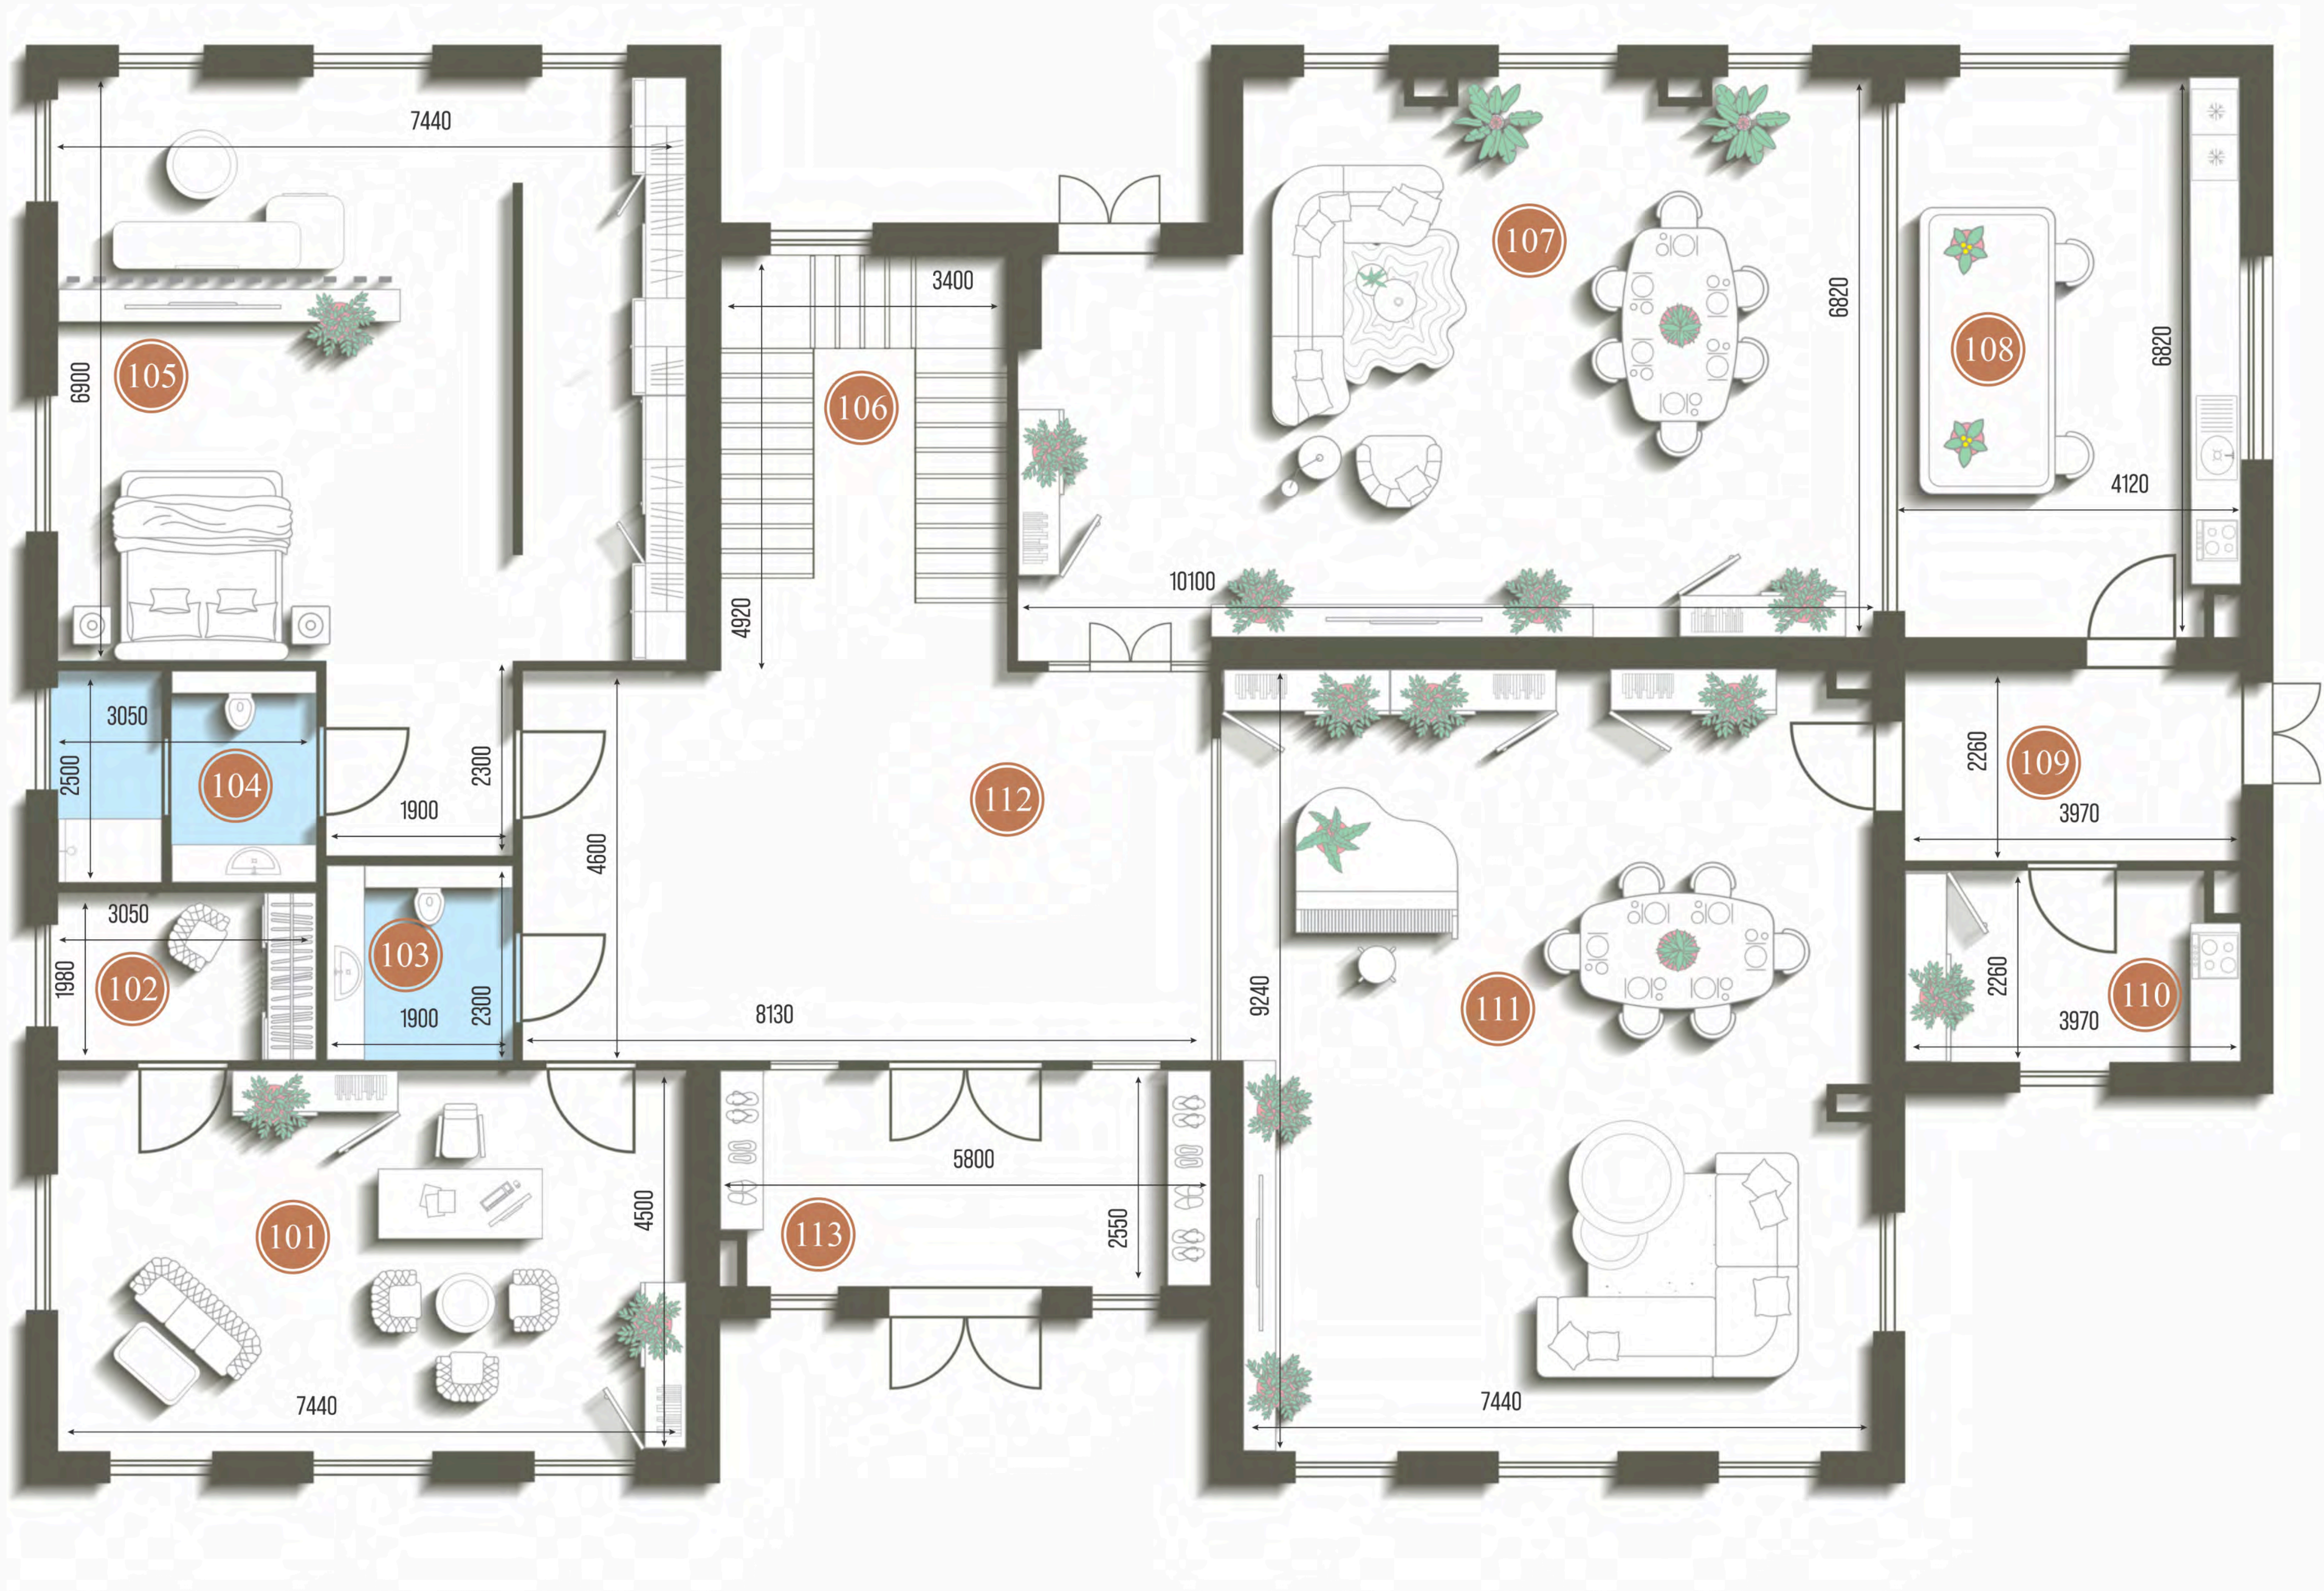


101 КАБИНЕТ	33,46 М ²
102 КОМНАТА ХРАНЕНИЯ	6,04 М ²
103 САМУЗЕЛ	4,37 М ²
104 САМУЗЕЛ И ДУШЕВАЯ	6,92 М ²
105 МАСТЕР СПАЛЬНЯ И ГАРДЕРОБ	55,82 М ²
106 ЛЕСТНИЦА	16,73 М ²
107 ОБЕДЕННАЯ ЗОНА	59,75 М ²

108 КУХНЯ	26,01 М ²
109 ТАМБУР	8,97 М ²
110 КУХНЯ	8,70 М ²
111 ГОСТИНАЯ	69,48 М ²
112 ХОЛЛ	37,40 М ²
113 ТАМБУР	14,58 М ²

348,22 М²
ПЕРВЫЙ УРОВЕНЬ

ВТОРОЙ ЭТАЖ

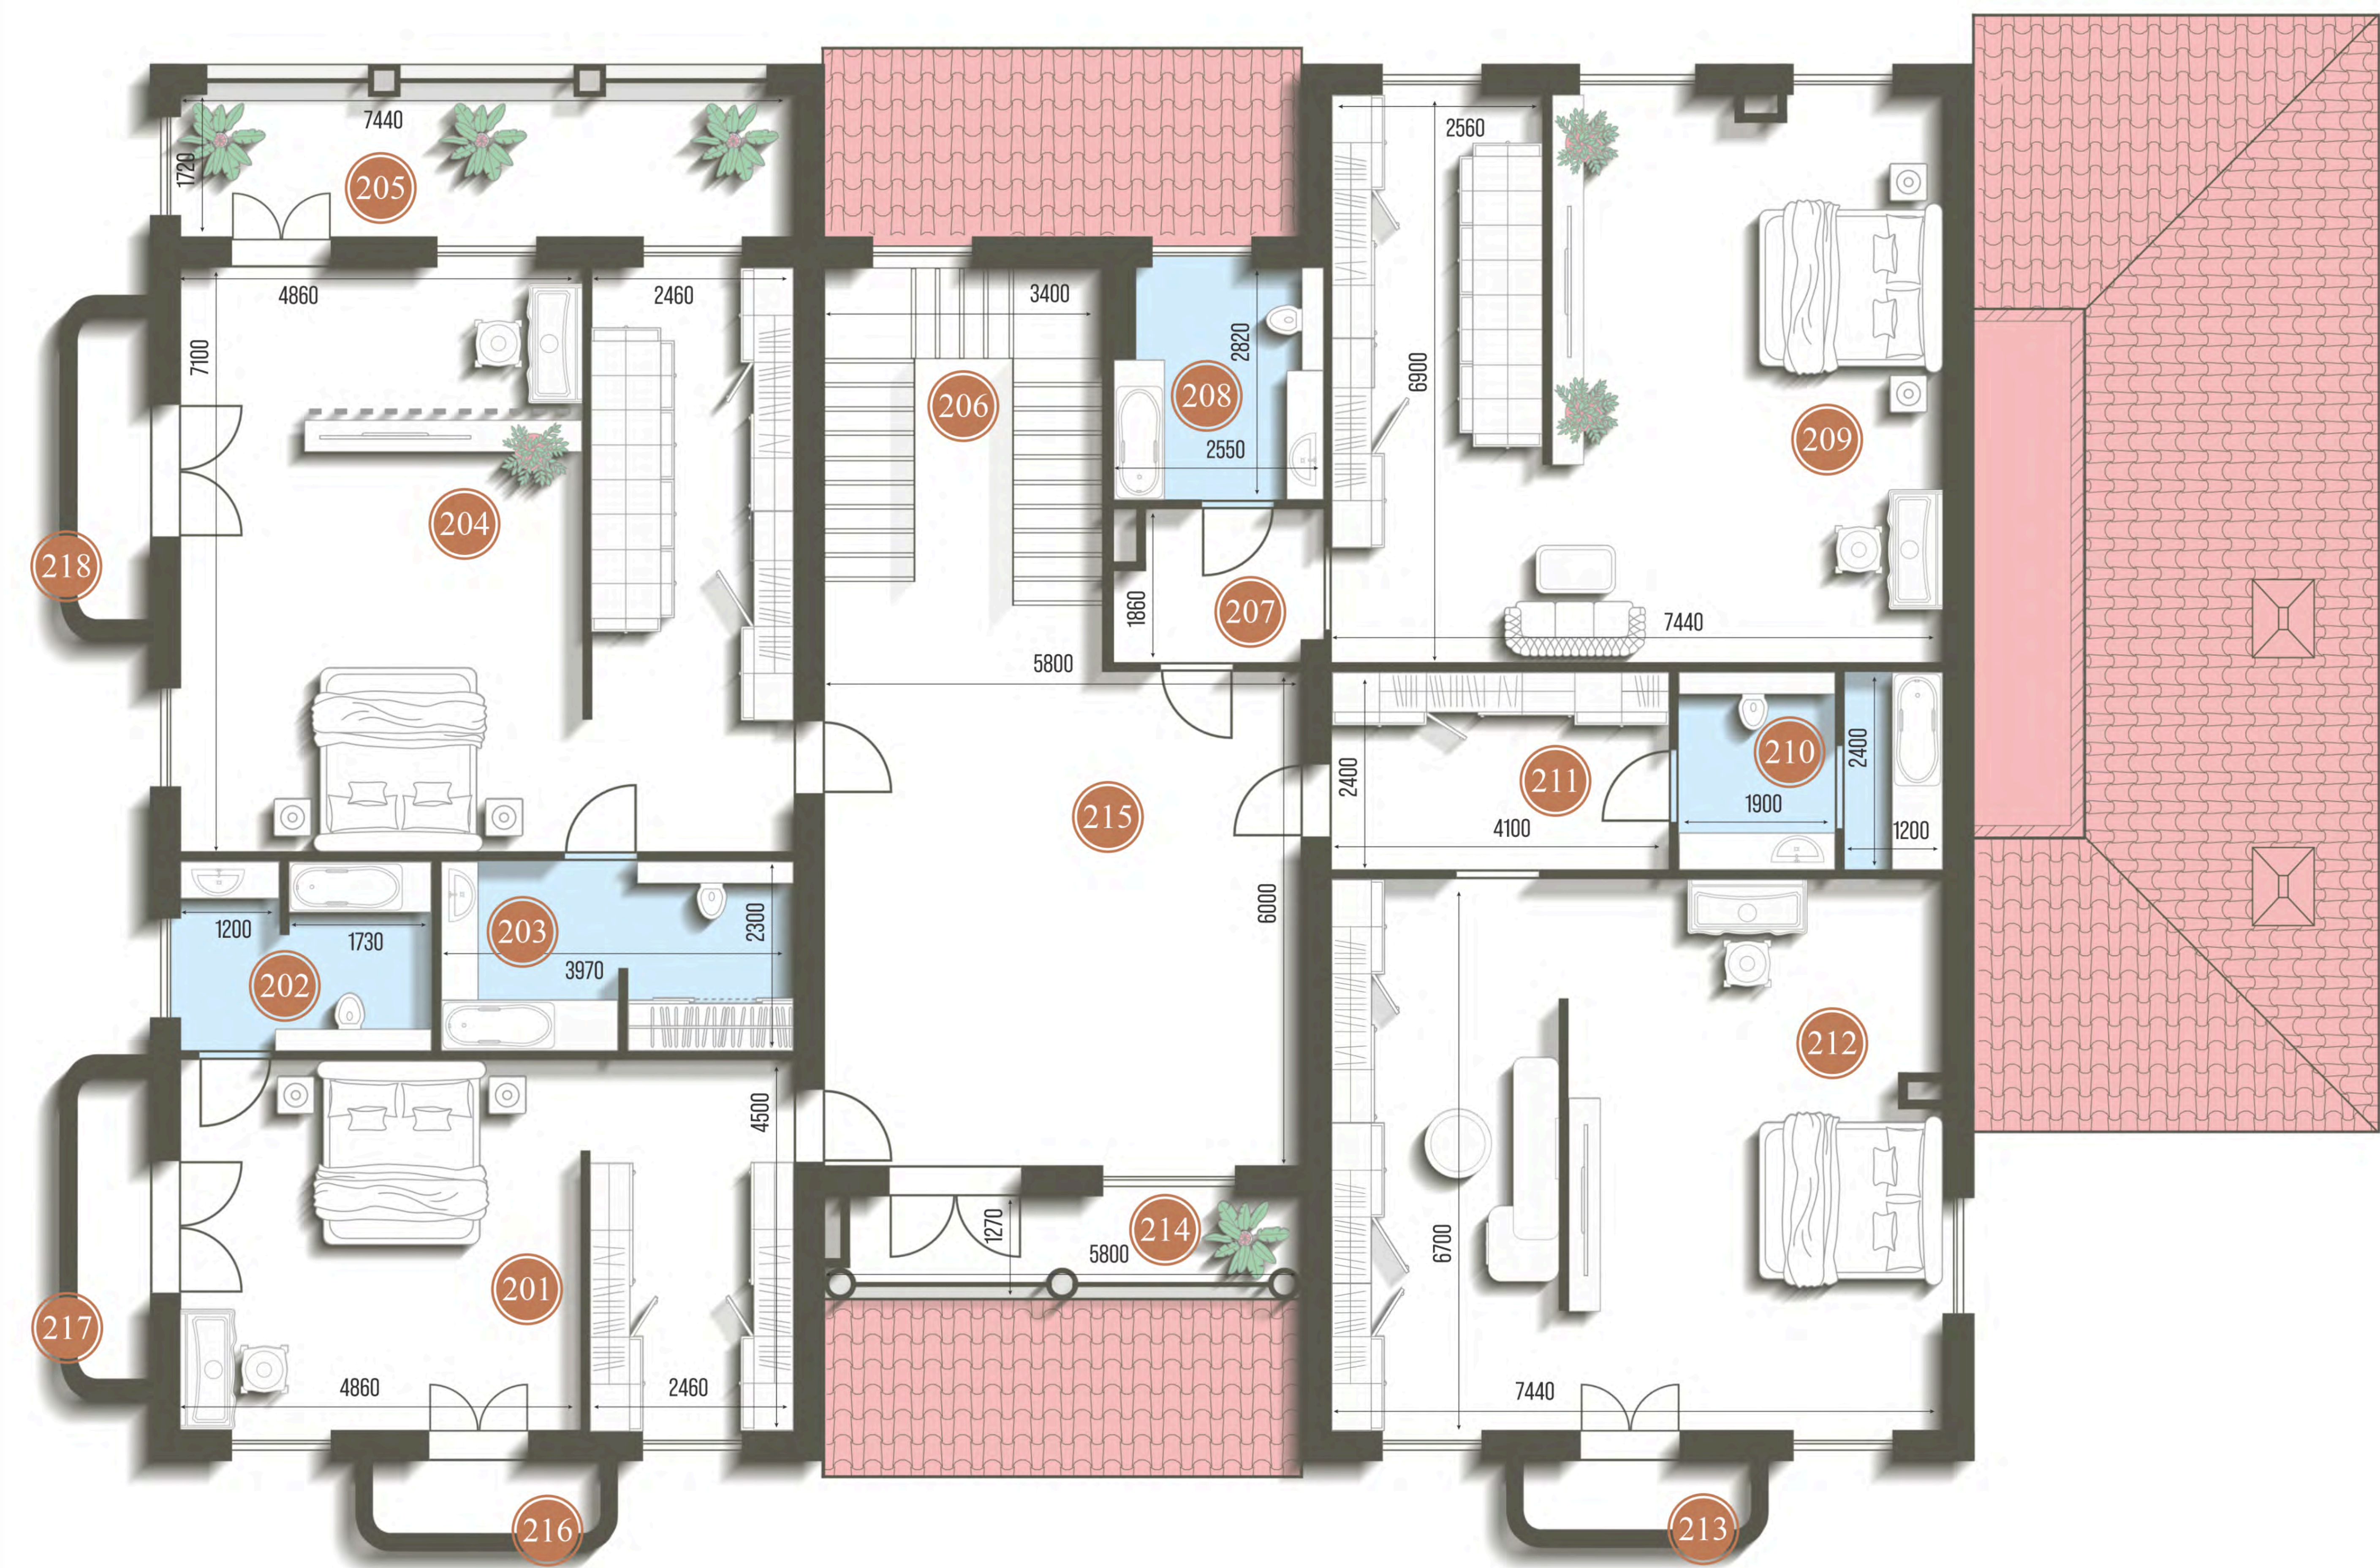


201	ДЕТСКАЯ	33,05 М ²
202	САМУЗЕЛ И ДУШЕВАЯ	6,39 М ²
203	САМУЗЕЛ, ВАННАЯ И ДУШЕВАЯ	9,01 М ²
204	МАСТЕР СПАЛЬНЯ И ГАРДЕРОБ	52,13 М ²
205	БАЛКОН	11,68 М ²
206	ЛЕСТНИЦА	16,56 М ²
207	ТАМБУР	4,37 М ²
208	САМУЗЕЛ И ДУШЕВАЯ	6,14 М ²
209	МАСТЕР СПАЛЬНЯ И ГАРДЕРОБ	50,47 М ²
210	САМУЗЕЛ И ДУШЕВАЯ	6,63 М ²
211	ГАРДЕРОБ	9,84 М ²
212	МАСТЕР СПАЛЬНЯ И ГАРДЕРОБ	49,12 М ²

213	БАЛКОН	2,59 М ²
214	БАЛКОН	4,17 М ²
215	ХОЛЛ	35,01 М ²
216	БАЛКОН	2,59 М ²
217	БАЛКОН	3,49 М ²
218	БАЛКОН	3,49 М ²

278,73 М²

ВТОРОЙ УРОВЕНЬ

-1 ЭТАЖ

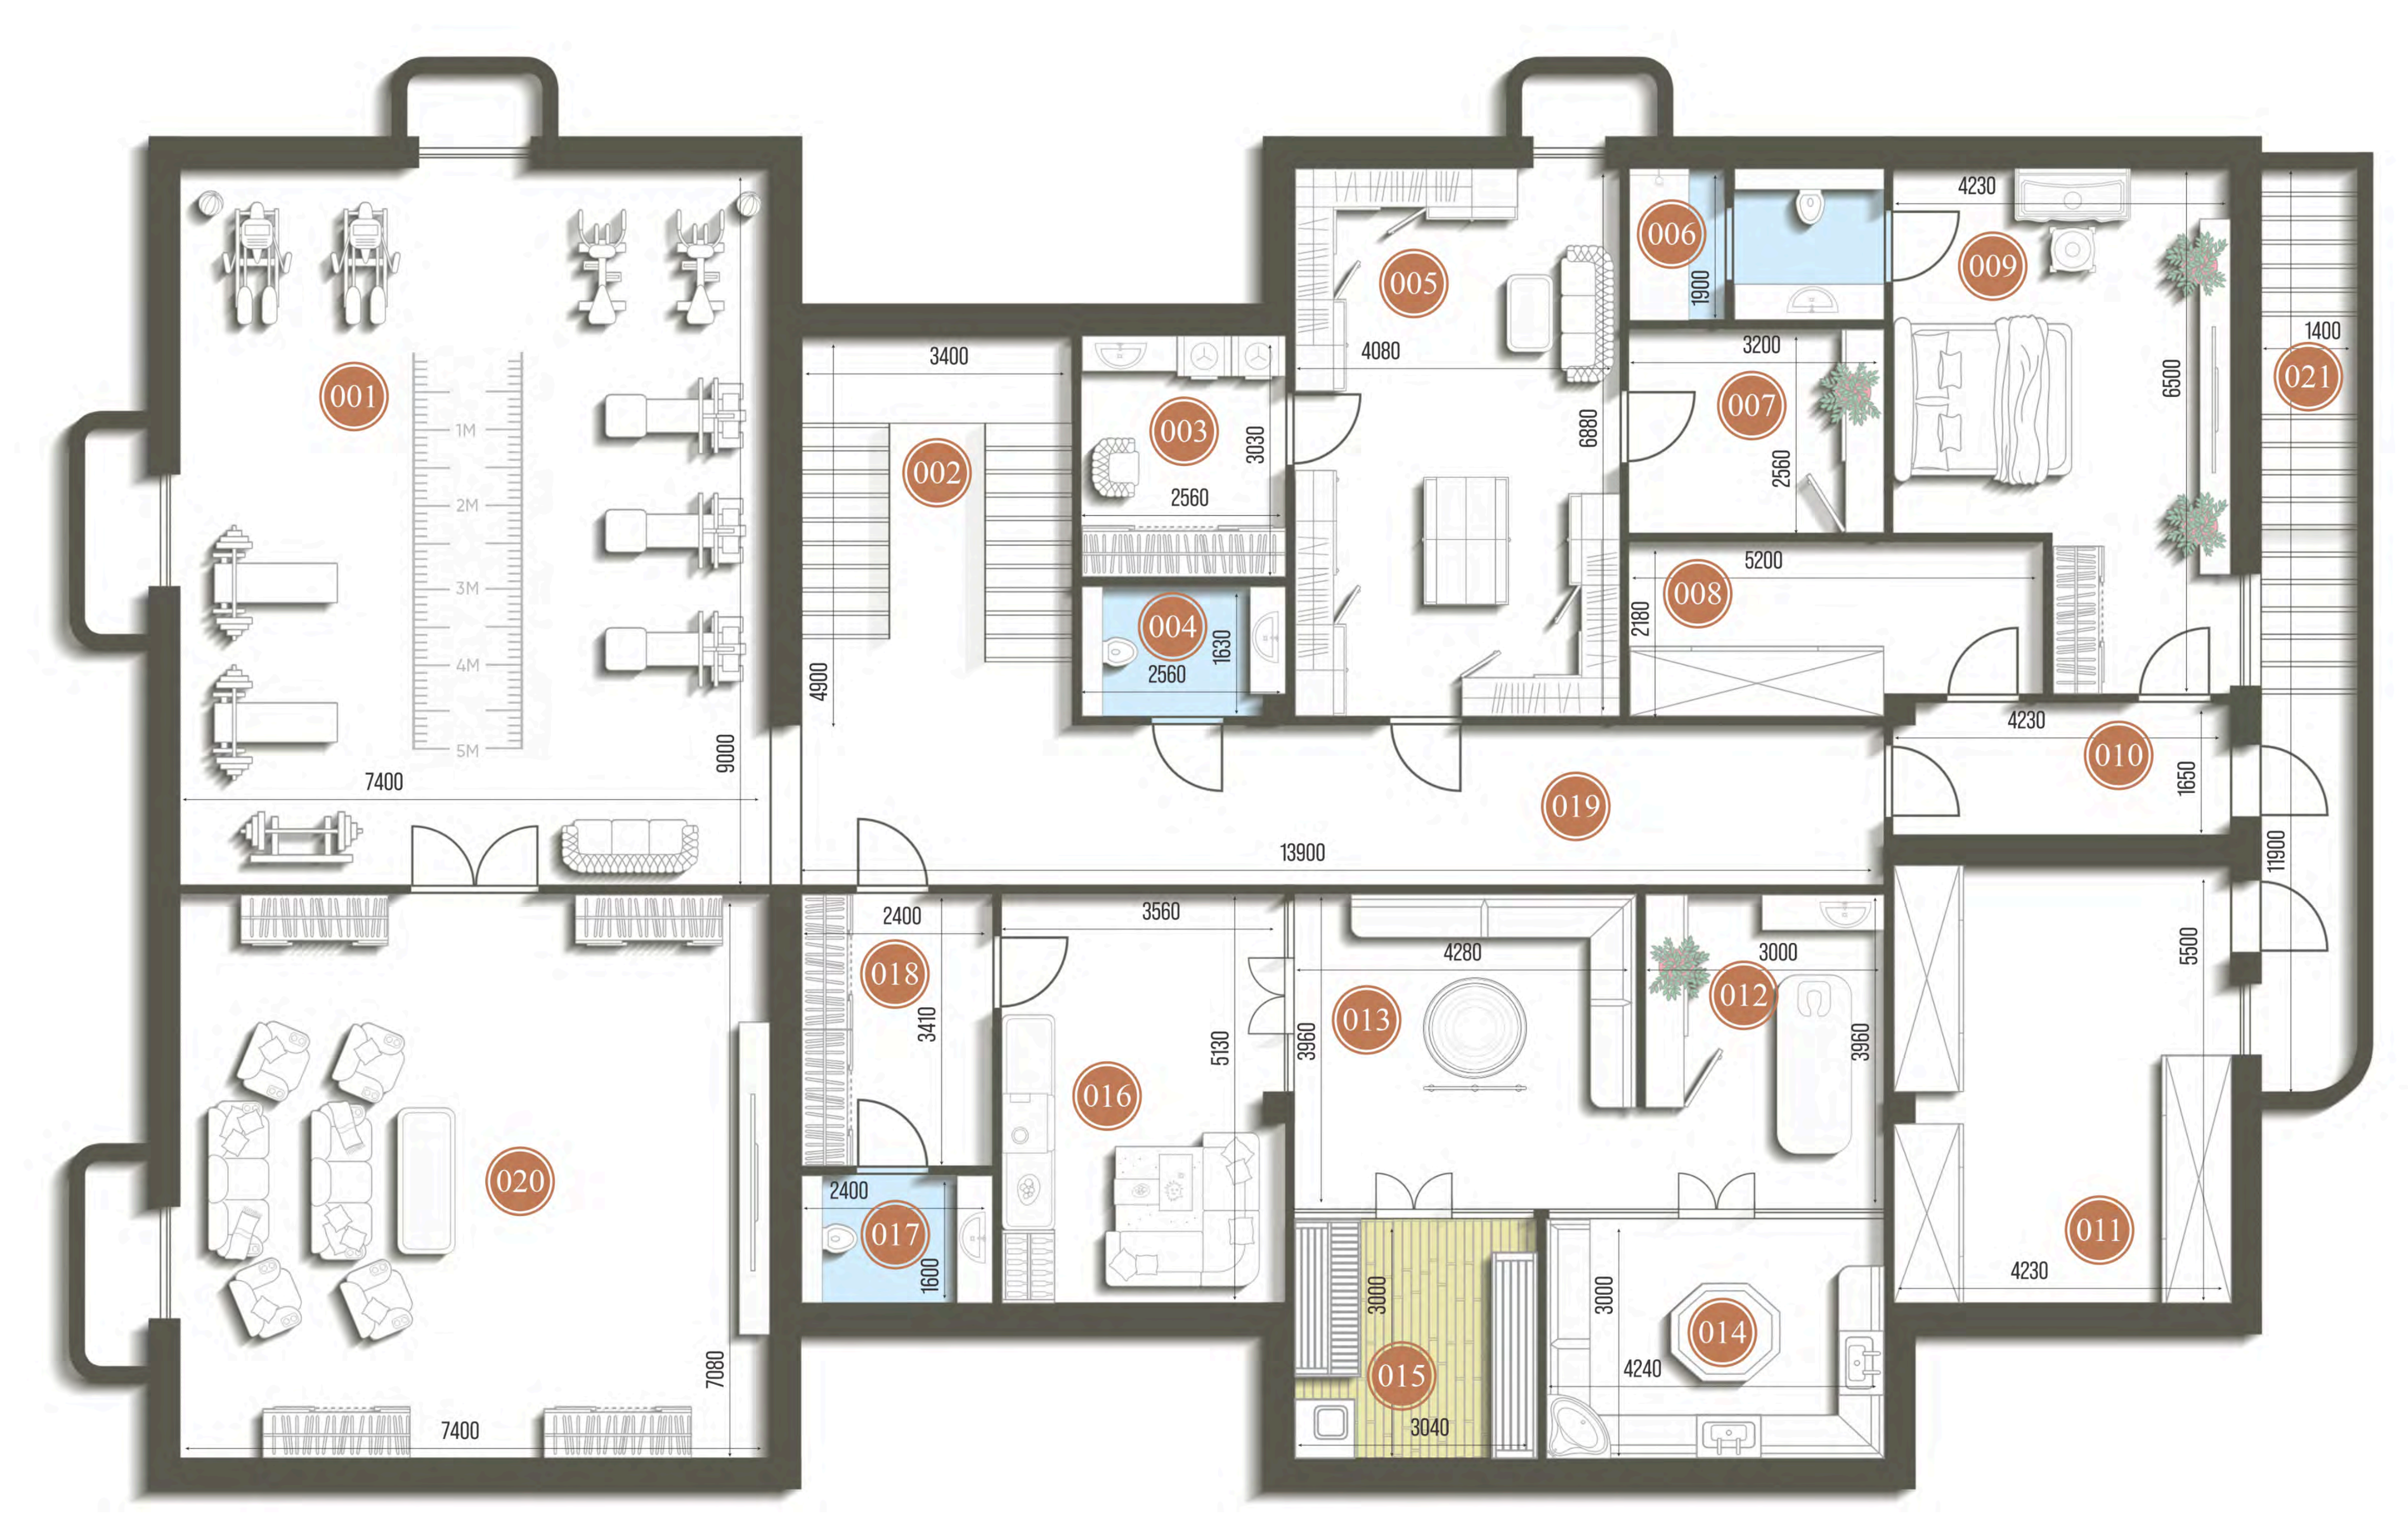

001 СПОРТЗАЛ	66,60 м ²
002 ЛЕСТНИЦА	16,46 м ²
003 ПРАЧЕЧНАЯ	7,76 м ²
004 САМУЗЕЛ	3,48 м ²
005 СЕЗОННЫЙ ГАРДЕРОБ	28,07 м ²
006 САМУЗЕЛ И ДУШЕВАЯ	5,04 м ²
007 КЛАДОВАЯ	8,19 м ²
008 ЭЛЕКТРОЩИТОВАЯ	10,78 м ²
009 КОМНАТА ПЕРСОНАЛА	23,88 м ²
010 КОРИДОР	6,90 м ²
011 ТЕХ. ПОМЕЩЕНИЕ	23,15 м ²

012 МАССАЖНАЯ	8,04 м ²
013 СПА ЗОНА С КУПЕЛЬЮ	20,94 м ²
014 ХАМАМ	12,72 м ²
015 САУНА	9,12 м ²
016 ЗОНА ОТДЫХА (СПА)	18,15 м ²
017 САМУЗЕЛ	3,36 м ²
018 ПРЕДБАНИК	8,18 м ²
019 КОРИДОР	28,22 м ²
020 КИНОЗАЛ	52,39 м ²
021 ЛЕСТНИЦА	13,38 м ²

374,80 м²

-1 ЭТАЖ

