

600 м²

ОБЩАЯ
ПЛОЩАДЬ
УЧАСТКА

350,30 м²


ПЛОЩАДЬ
ЗАСТРОЙКИ

249,70 м²

ПЛОЩАДЬ
ДВОРА

723 м²


ОБЩАЯ ПЛОЩАДЬ
СТРОЕНИЯ

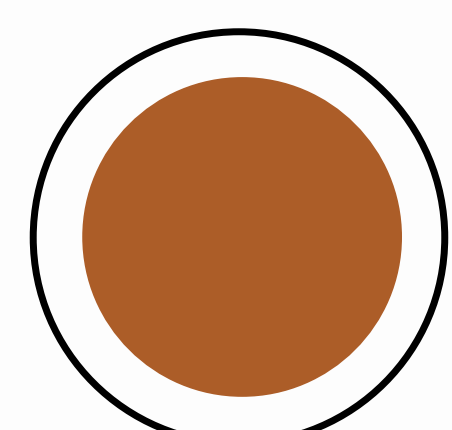

ЦВЕТ
ТЕРРАКОТА



ПЛОЩАДЬ ЗАСТРОЙКИ

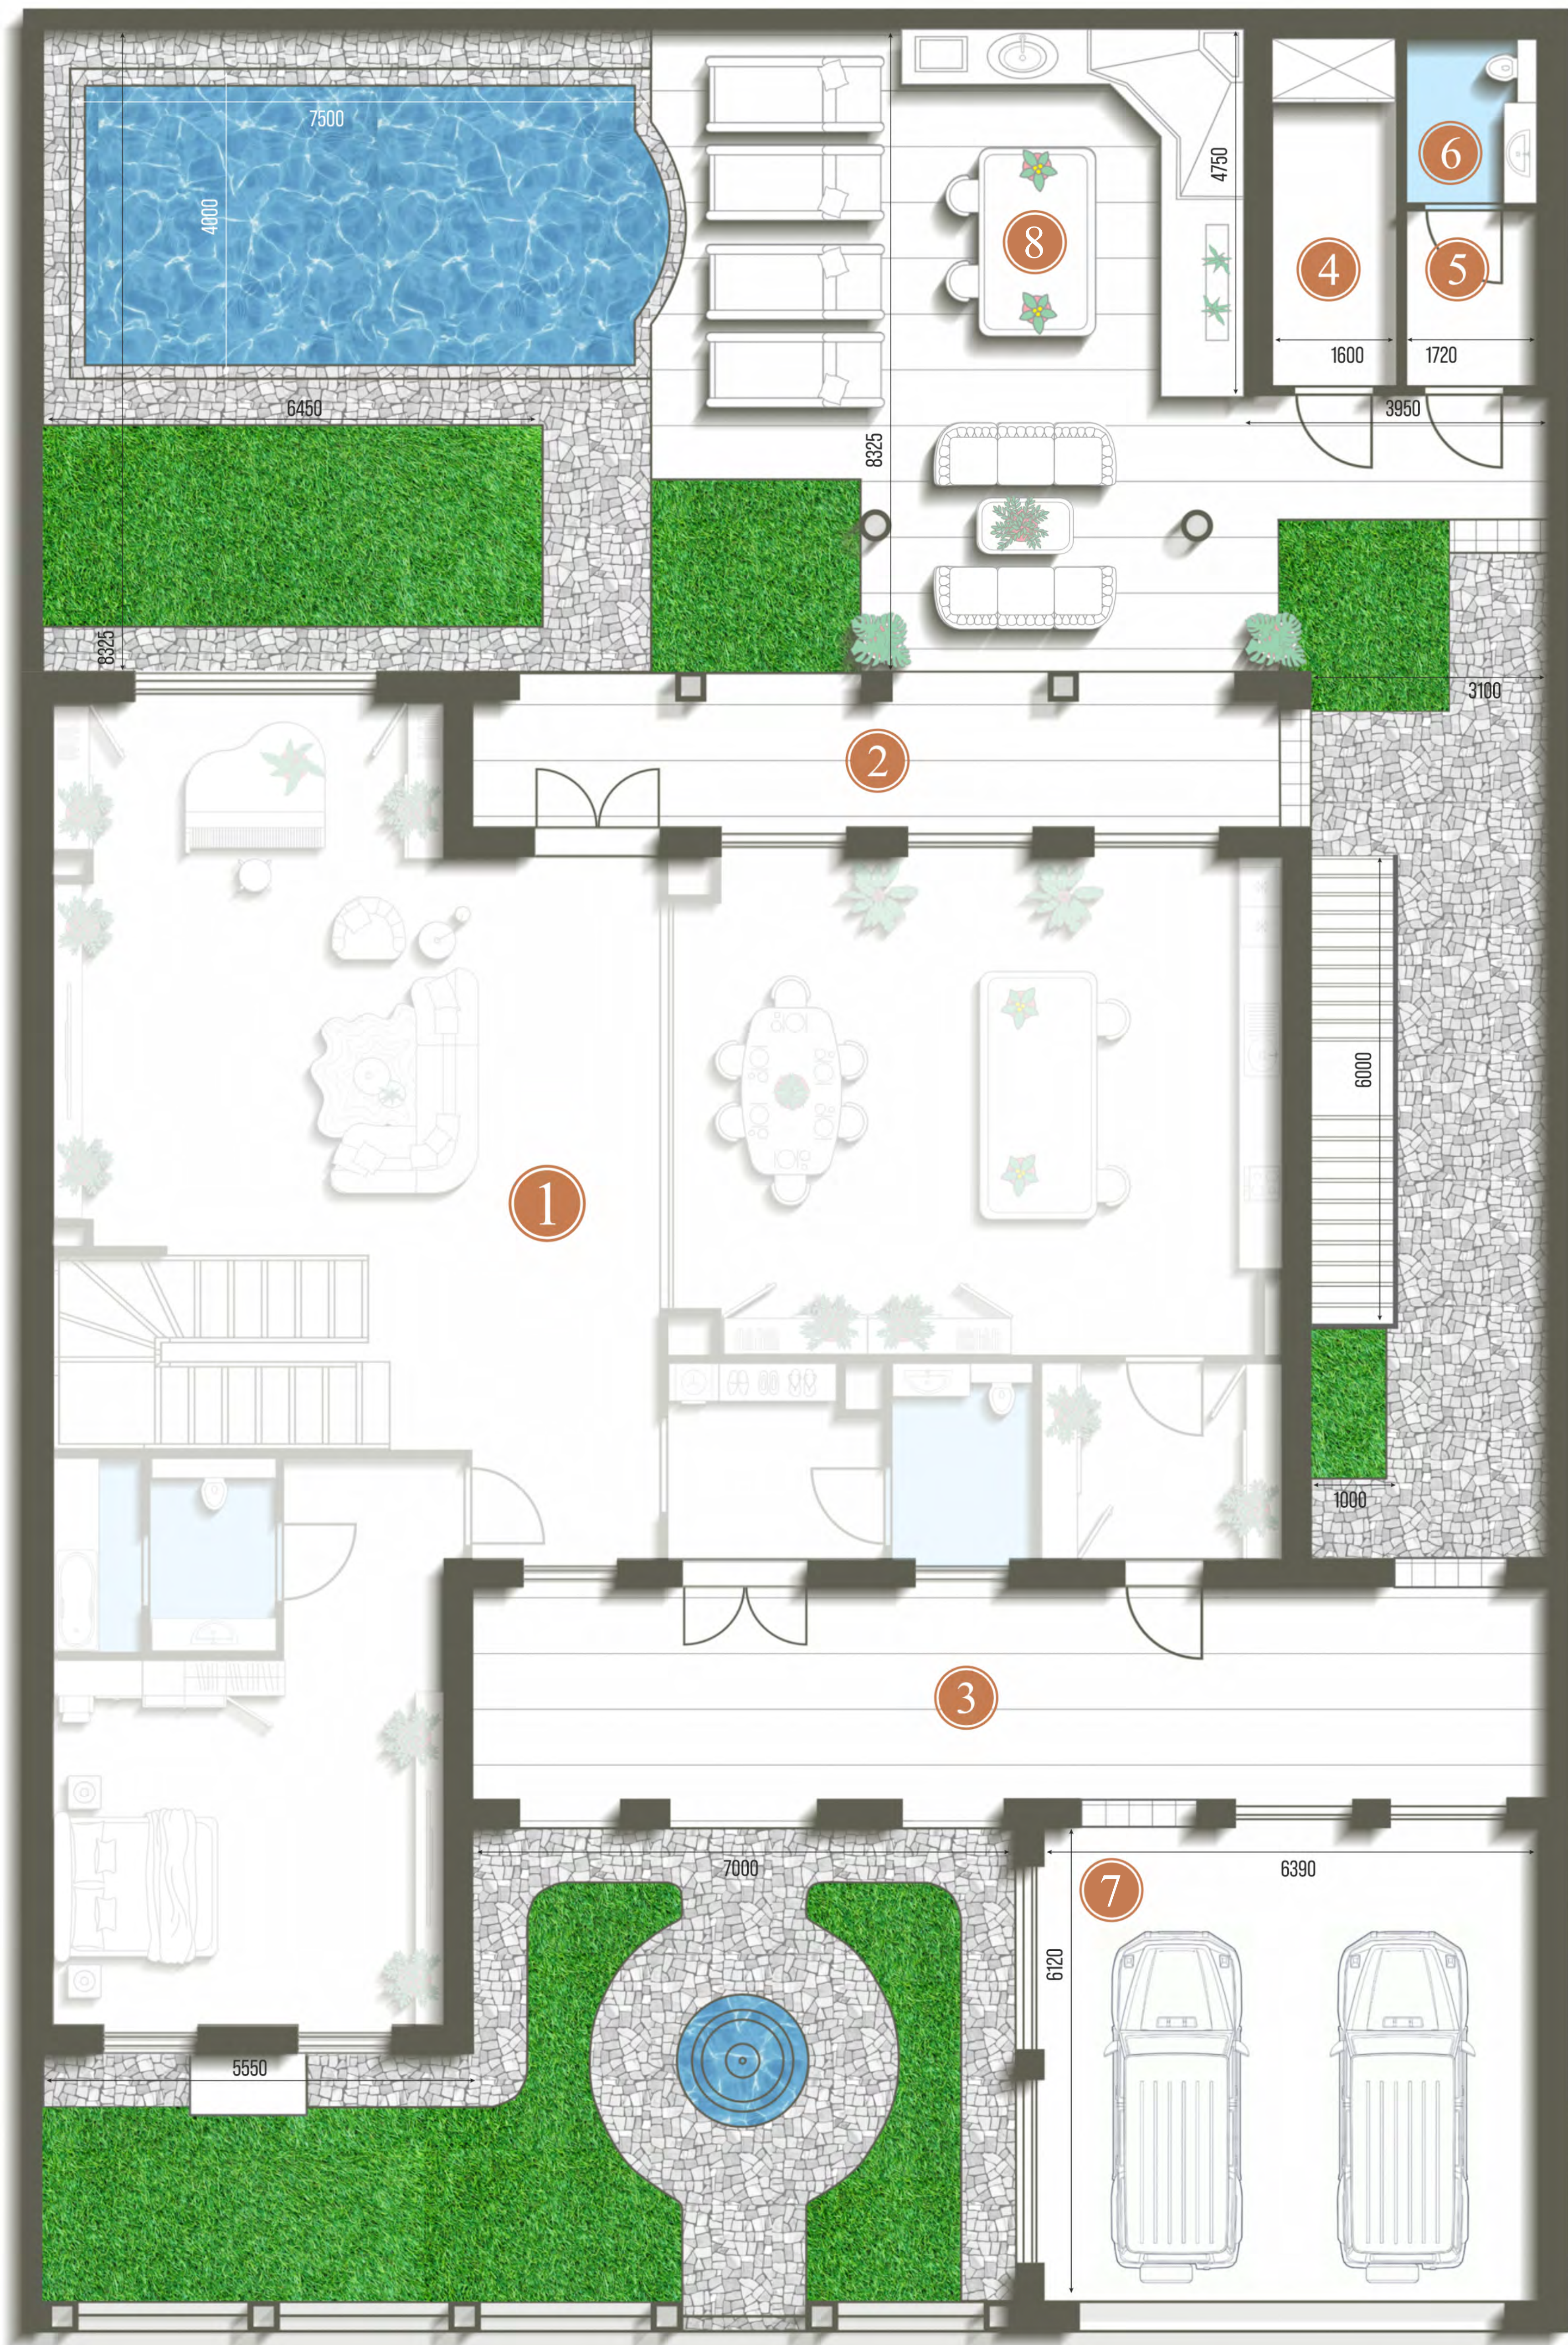

— ВИЛЛА —		— ПРИСТРОЙКА —		— ДВОР —	
668,64 М²		15,30 М²		249,70 М²	
1 ПЛОЩАДЬ ВИЛЛЫ	613, 97 М²	4 ТЕХ. ПОМЕЩЕНИЕ	8,28 М²	8 ТЕРРИТОРИЯ ПОД ЛЕТНЮЮ КУХНЮ	42,64 М²
2 ВЕРАНДА 1	16,88 М²	5 ТАМБУР	3,66 М²	ЗЕЛЁНАЯ ЗОНА	207,06 М²
3 ВЕРАНДА 2	37,79 М²	6 САМУЗЕЛ	3,36 М²		
		7 ГАРАЖ	39,1 М²		

723 М²

ОБЩАЯ ПЛОЩАДЬ СТРОЕНИЯ

ПЕРВЫЙ ЭТАЖ




101 ГОСТИНАЯ	59,14 М ²
102 КУХНЯ	49,35 М ²
103 КЛАДОВАЯ	7,81 М ²
104 САМУЗЕЛ	4,00 М ²

105 ХОЛЛ	6,53 М ²
106 ЛЕСТНИЦА	13,30 М ²
107 САМУЗЕЛ И ДУШЕВАЯ	6,12 М ²
108 ГОСТЕВАЯ СПАЛЬНЯ	29,31 М ²

175,55 М²
ПЕРВЫЙ УРОВЕНЬ

ВТОРОЙ ЭТАЖ

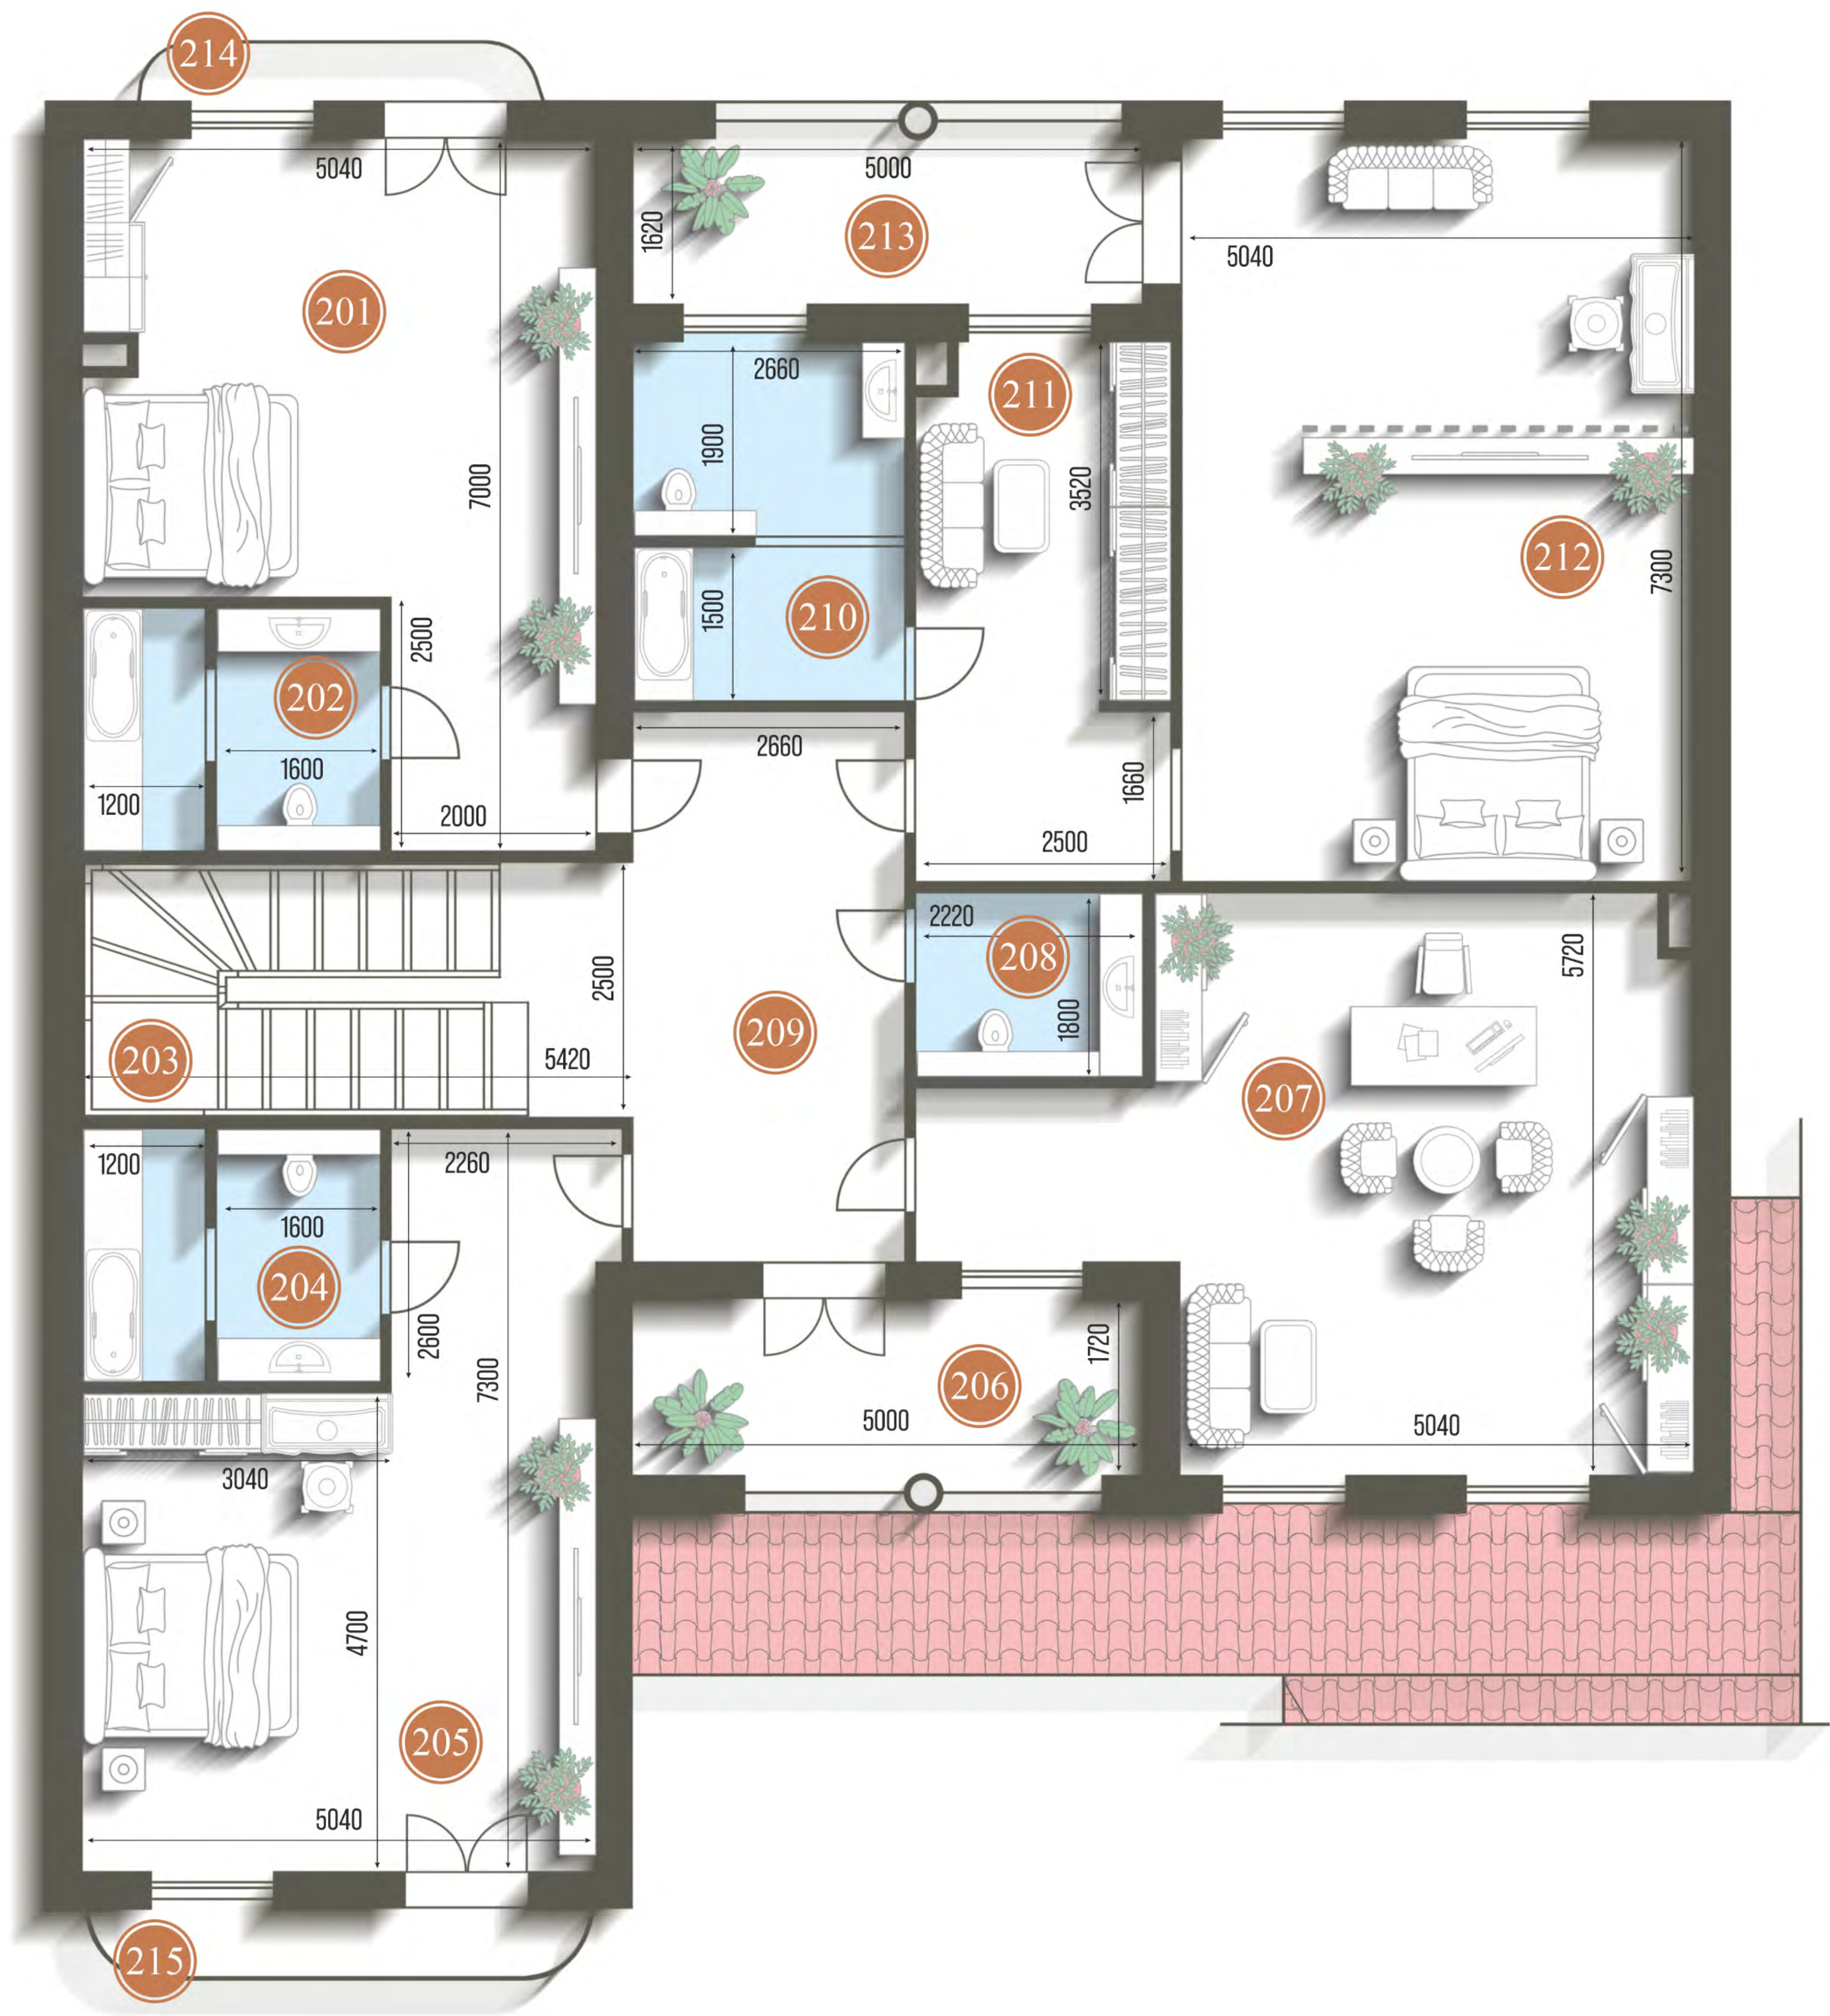


201 МАСТЕР СПАЛЬНЯ	27,42 М²
202 САМУЗЕЛ И ДУШЕВАЯ	5,93 М²
203 ЛЕСТНИЦА	12,78 М²
204 САМУЗЕЛ И ДУШЕВАЯ	6,20 М²
205 МАСТЕР СПАЛЬНЯ	29,21 М²
206 БАЛКОН	8,60 М²
207 КАБИНЕТ	33,50 М²
208 САМУЗЕЛ	3,46 М²

209 ХОЛЛ	15,16 М²
210 САМУЗЕЛ, ВАННАЯ И ДУШЕВАЯ	8,79 М²
211 ГАРДЕРОБНАЯ	12,93 М²
212 МАСТЕР СПАЛЬНЯ	36,67 М²
213 БАЛКОН	8,10 М²
214 БАЛКОН	2,25 М²
215 БАЛКОН	3,15 М²

214,14 М²

ВТОРОЙ УРОВЕНЬ

-1 ЭТАЖ

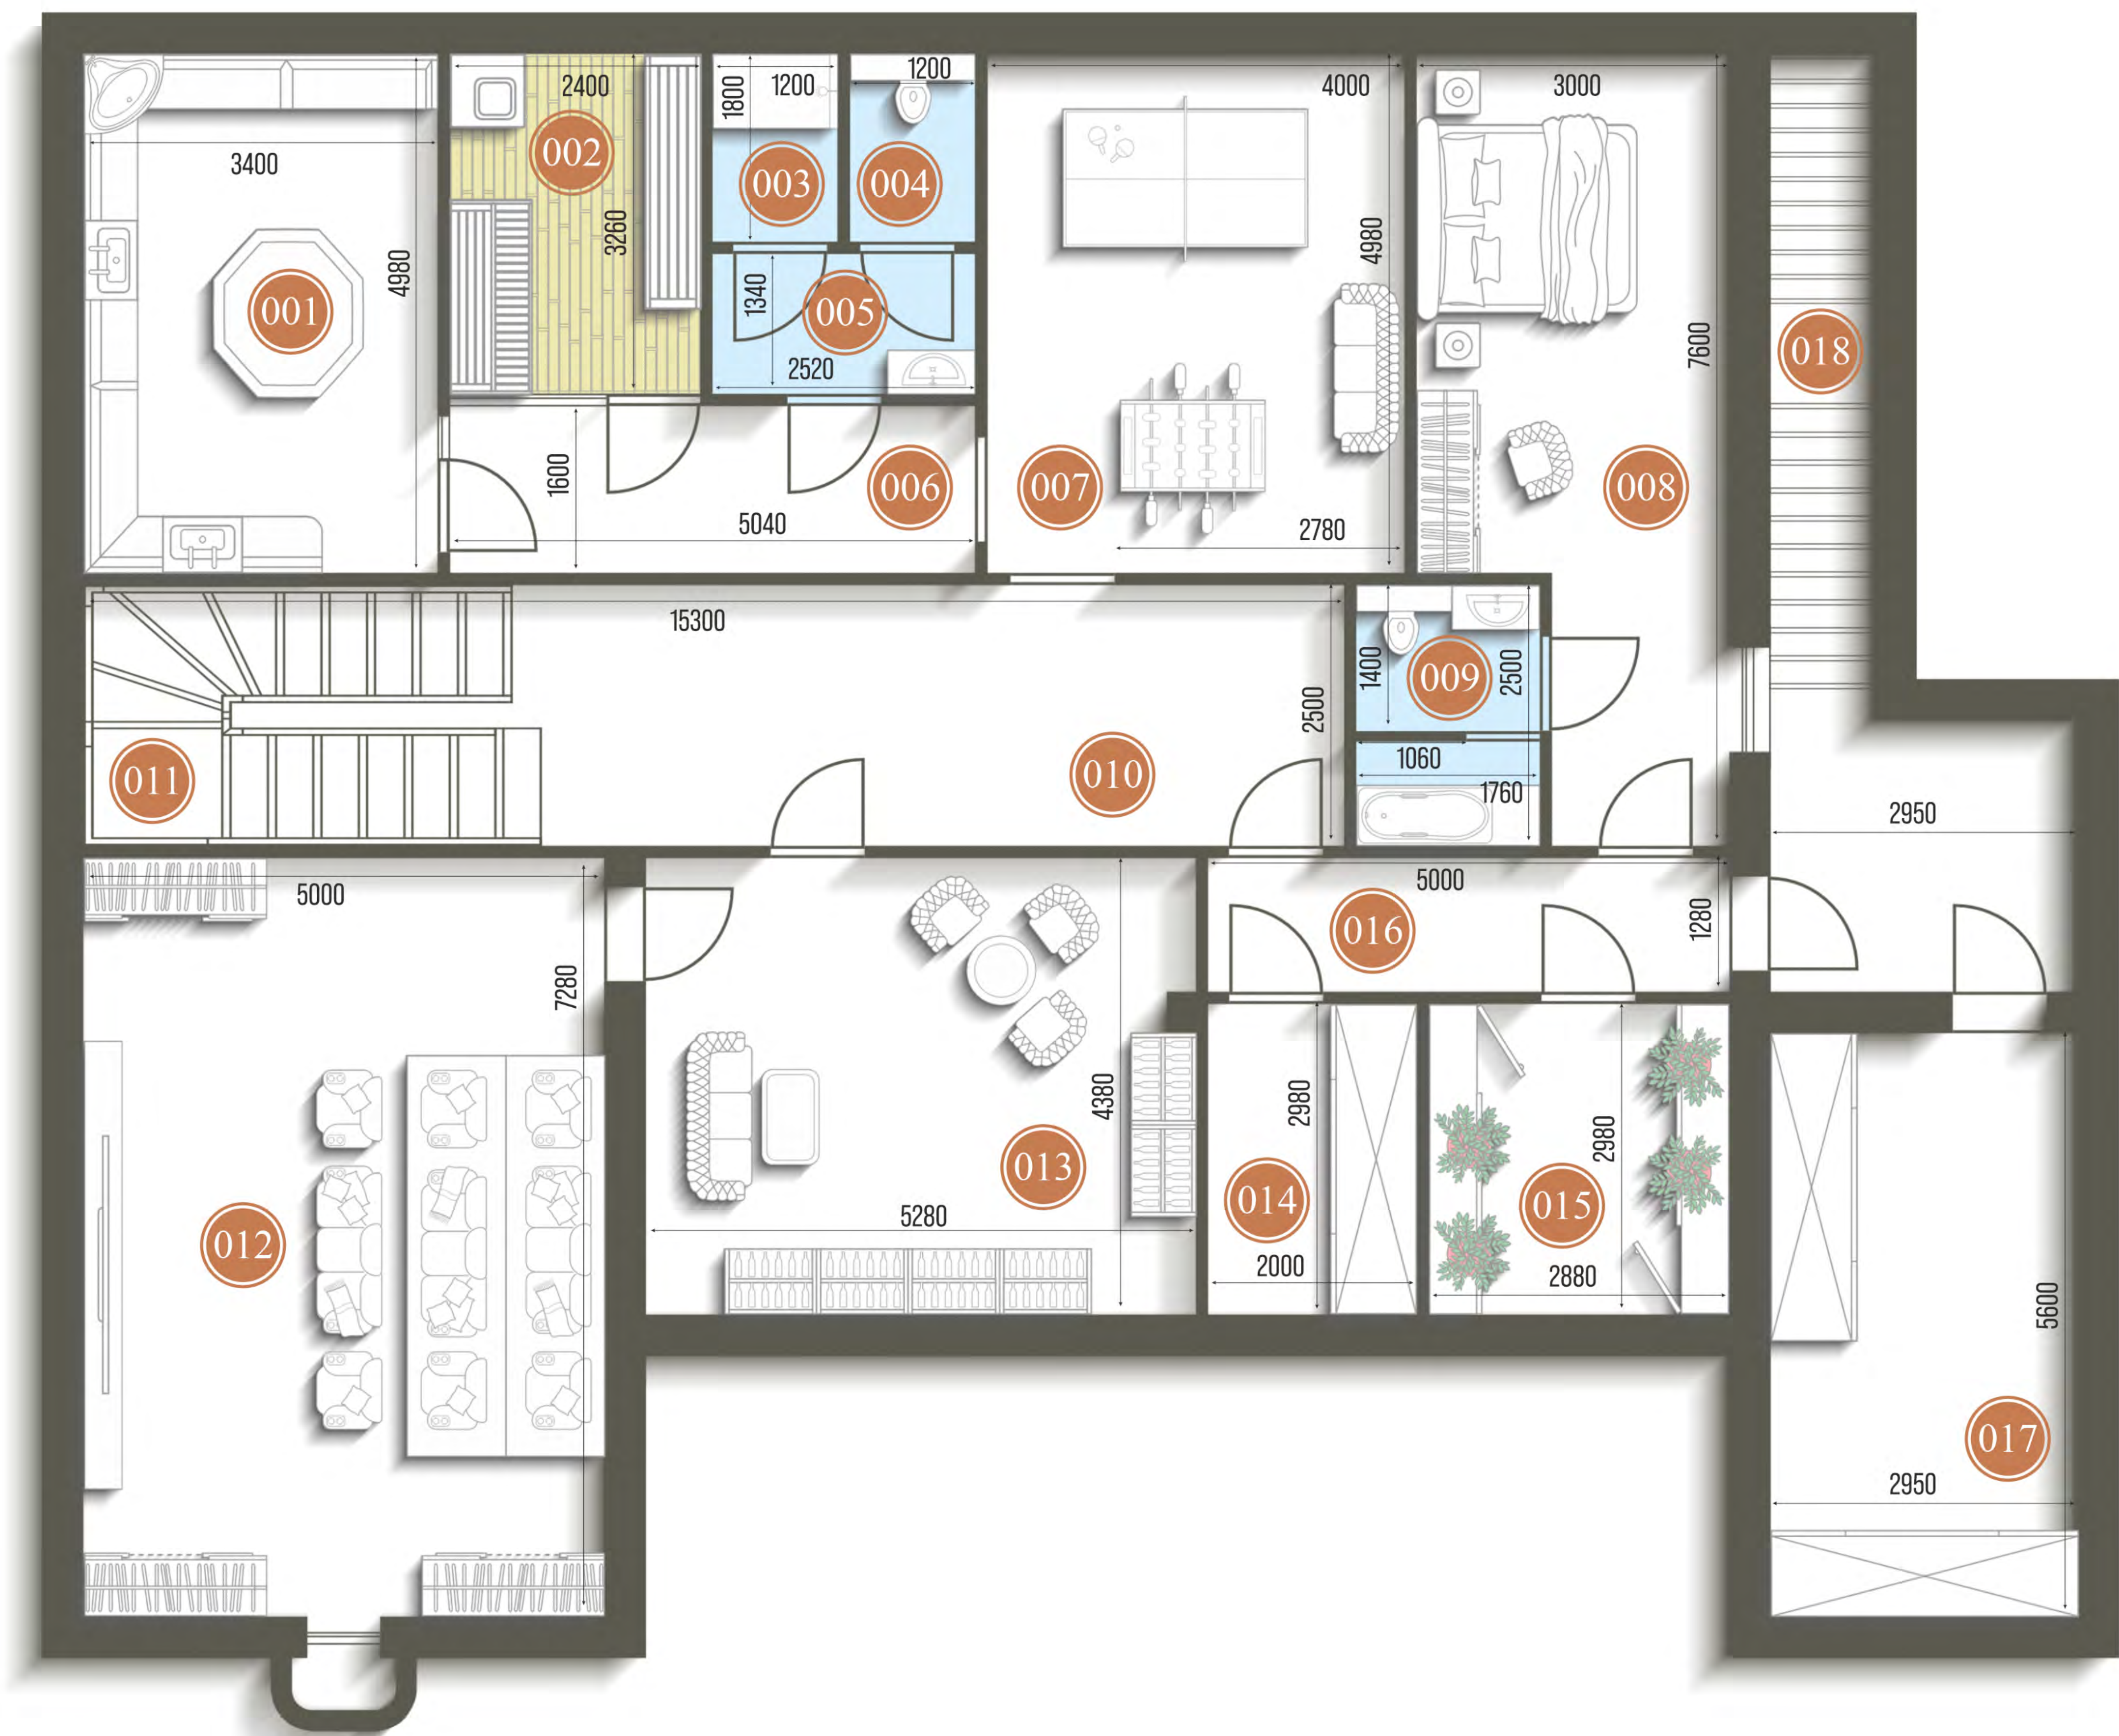

001 ХАМАМ	16,93 м ²
002 ФИНСКАЯ САУНА	7,82 м ²
003 ДУШЕВАЯ	2,16 м ²
004 САНУЗЕЛ	1,56 м ²
005 ТАМБУР	3,38 м ²
006 ПРЕДБАНИК	8,06 м ²
007 КОМНАТА ДОСУГА	19,92 м ²
008 КОМНАТА ПЕРСОНАЛА	19,39 м ²
009 САНУЗЕЛ И ДУШЕВАЯ	3,87 м ²

010 ХОЛЛ	19,00 м ²
011 ЛЕСТНИЦА	11,25 м ²
012 КИНОЗАЛ	36,40 м ²
013 ВИННАЯ	23,01 м ²
014 ЭЛЕКТРОЩИТОВАЯ	5,96 м ²
015 КЛАДОВАЯ	8,58 м ²
016 КОРИДОР	6,40 м ²
017 ТЕХ. ПОМЕЩЕНИЕ	16,52 м ²
018 ЛЕСТНИЦА	14,07 м ²

224,30 м²

-1 ЭТАЖ



183