

750 м<sup>2</sup>

ОБЩАЯ  
ПЛОЩАДЬ  
УЧАСТКА

350,30 м<sup>2</sup>


ПЛОЩАДЬ  
ЗАСТРОЙКИ

399,70 м<sup>2</sup>

ПЛОЩАДЬ  
ДВОРА

723 м<sup>2</sup>


ОБЩАЯ ПЛОЩАДЬ  
СТРОЕНИЯ

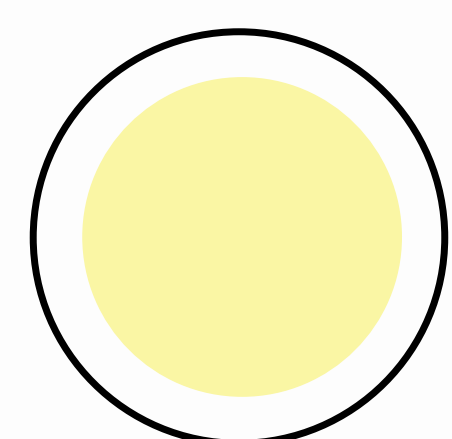

ЦВЕТ  
ЛИМОН



ПЛОЩАДЬ ЗАСТРОЙКИ

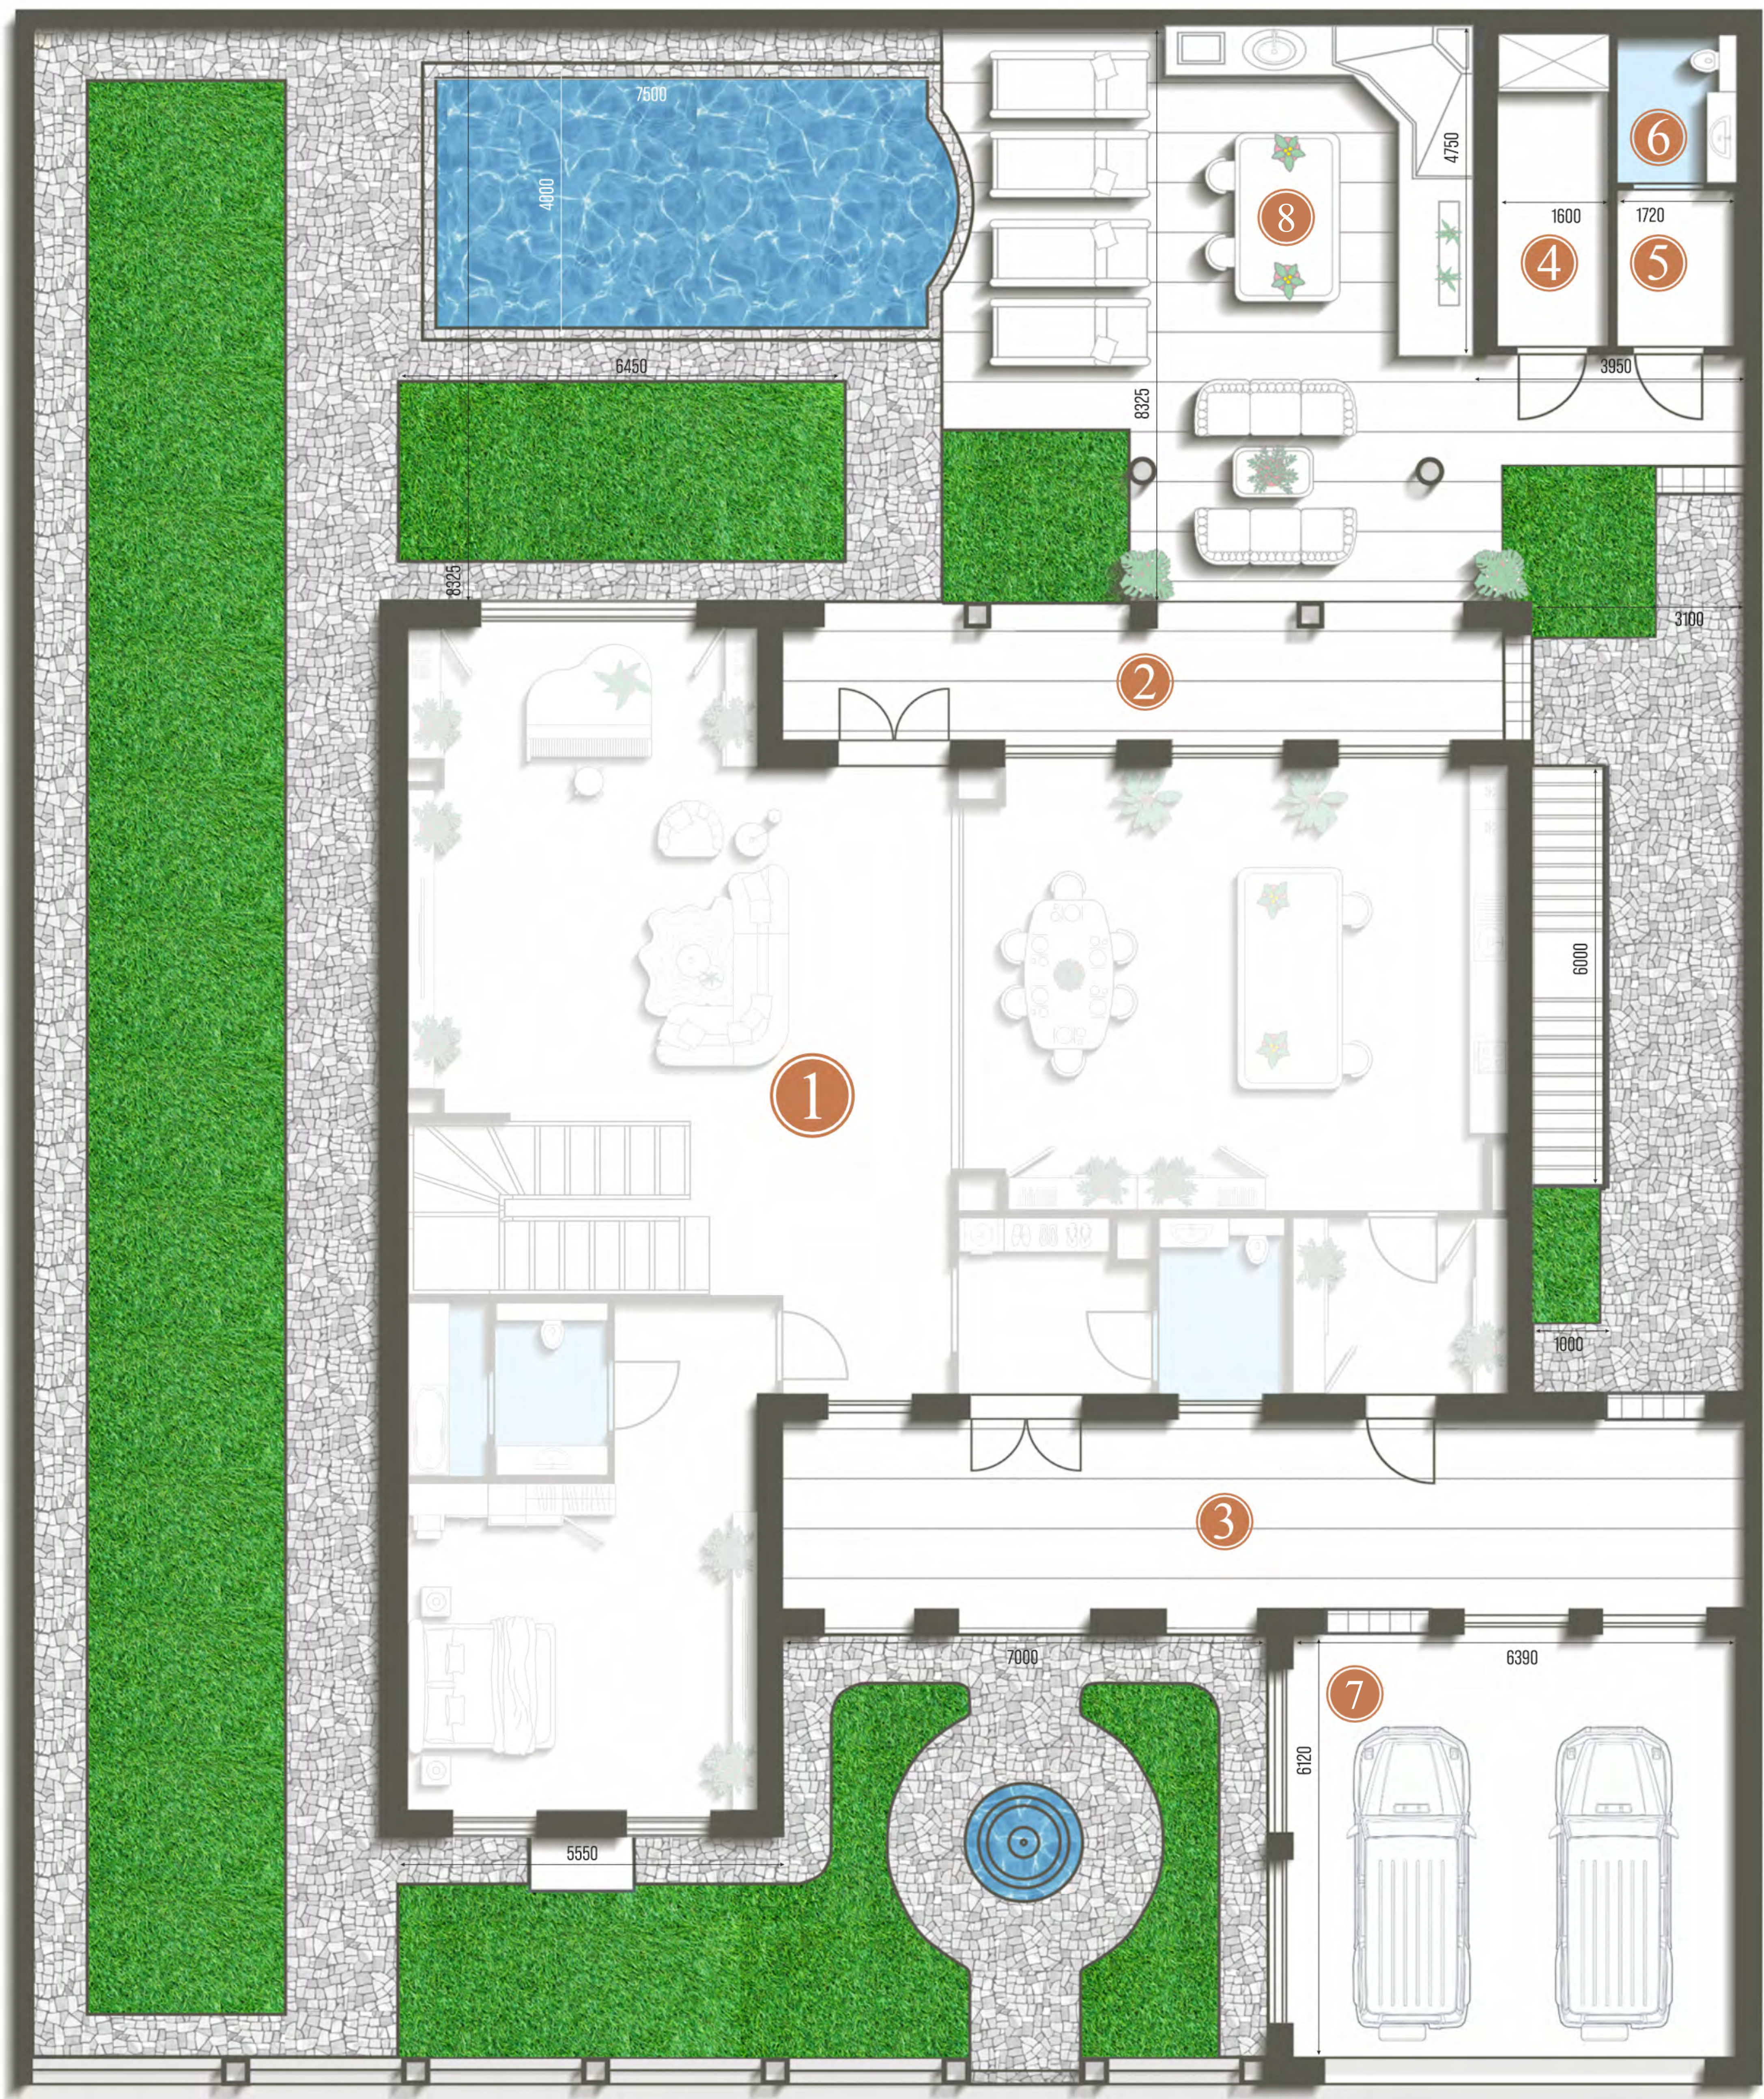

|                 |            |                  |         |                               |           |
|-----------------|------------|------------------|---------|-------------------------------|-----------|
| — ВИЛЛА —       |            | — ПРИСТРОЙКА —   |         | — ДВОР —                      |           |
| 668,64 М²       |            | 15,30 М²         |         | 399,70 М²                     |           |
| 1 ПЛОЩАДЬ ВИЛЛЫ | 613, 97 М² | 4 ТЕХ. ПОМЕЩЕНИЕ | 8,28 М² | 8 ТЕРРИТОРИЯ ПОД ЛЕТНЮЮ КУХНЮ | 42,64 М²  |
| 2 ВЕРАНДА 1     | 16,88 М²   | 5 ТАМБУР         | 3,66 М² | ЗЕЛЁНАЯ ЗОНА                  | 357,06 М² |
| 3 ВЕРАНДА 2     | 37,79 М²   | 6 САМУЗЕЛ        | 3,36 М² |                               |           |
|                 |            | 7 ГАРАЖ          | 39,1 М² |                               |           |

723 М²

ОБЩАЯ ПЛОЩАДЬ СТРОЕНИЯ

ПЕРВЫЙ ЭТАЖ




|              |                      |
|--------------|----------------------|
| 101 ГОСТИНАЯ | 59,14 М <sup>2</sup> |
| 102 КУХНЯ    | 49,35 М <sup>2</sup> |
| 103 КЛАДОВАЯ | 7,81 М <sup>2</sup>  |
| 104 САМУЗЕЛ  | 4,00 М <sup>2</sup>  |

|                       |                      |
|-----------------------|----------------------|
| 105 ХОЛЛ              | 6,53 М <sup>2</sup>  |
| 106 ЛЕСТНИЦА          | 13,30 М <sup>2</sup> |
| 107 САМУЗЕЛ И ДУШЕВАЯ | 6,12 М <sup>2</sup>  |
| 108 ГОСТЕВАЯ СПАЛЬНЯ  | 29,31 М <sup>2</sup> |

175,55 М<sup>2</sup>  
ПЕРВЫЙ УРОВЕНЬ

ВТОРОЙ ЭТАЖ

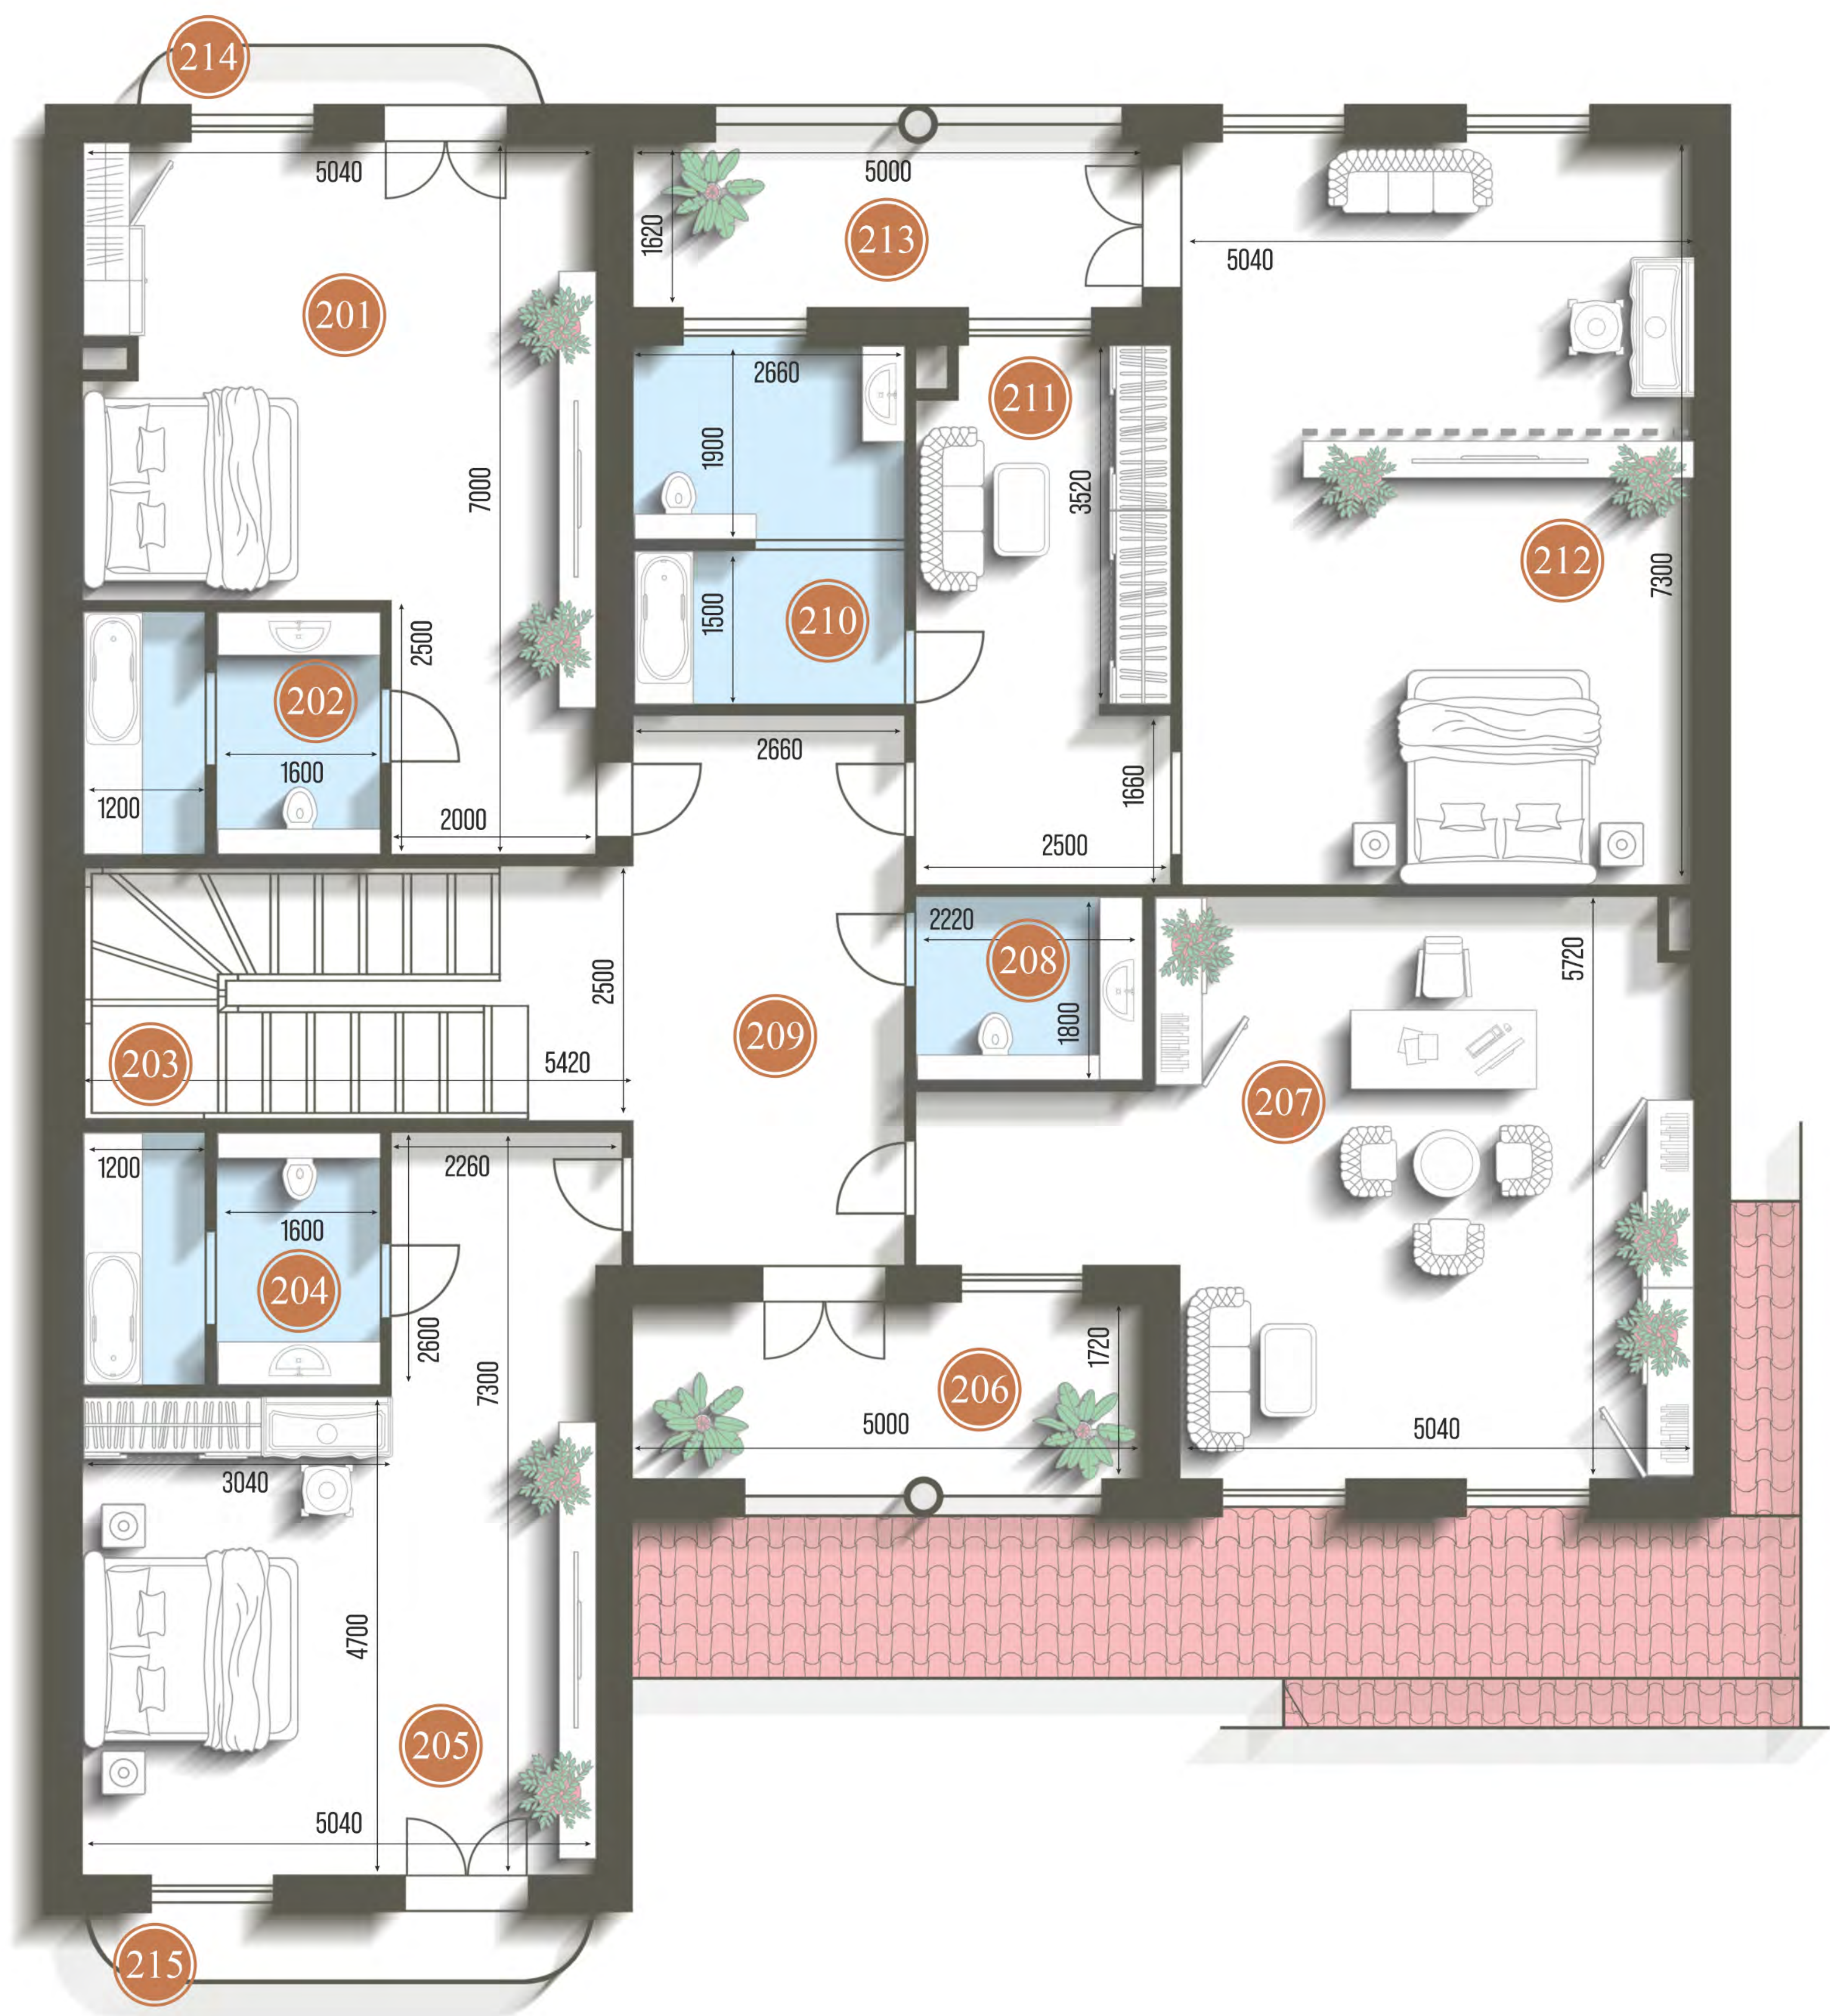


|                       |          |
|-----------------------|----------|
| 201 МАСТЕР СПАЛЬНЯ    | 27,42 М² |
| 202 САМУЗЕЛ И ДУШЕВАЯ | 5,93 М²  |
| 203 ЛЕСТНИЦА          | 12,78 М² |
| 204 САМУЗЕЛ И ДУШЕВАЯ | 6,20 М²  |
| 205 МАСТЕР СПАЛЬНЯ    | 29,21 М² |
| 206 БАЛКОН            | 8,60 М²  |
| 207 КАБИНЕТ           | 33,50 М² |
| 208 САМУЗЕЛ           | 3,46 М²  |

|                               |          |
|-------------------------------|----------|
| 209 ХОЛЛ                      | 15,16 М² |
| 210 САМУЗЕЛ, ВАННАЯ И ДУШЕВАЯ | 8,79 М²  |
| 211 ГАРДЕРОБНАЯ               | 12,93 М² |
| 212 МАСТЕР СПАЛЬНЯ            | 36,67 М² |
| 213 БАЛКОН                    | 8,10 М²  |
| 214 БАЛКОН                    | 2,25 М²  |
| 215 БАЛКОН                    | 3,15 М²  |

214,14 М²

ВТОРОЙ УРОВЕНЬ

-1 ЭТАЖ

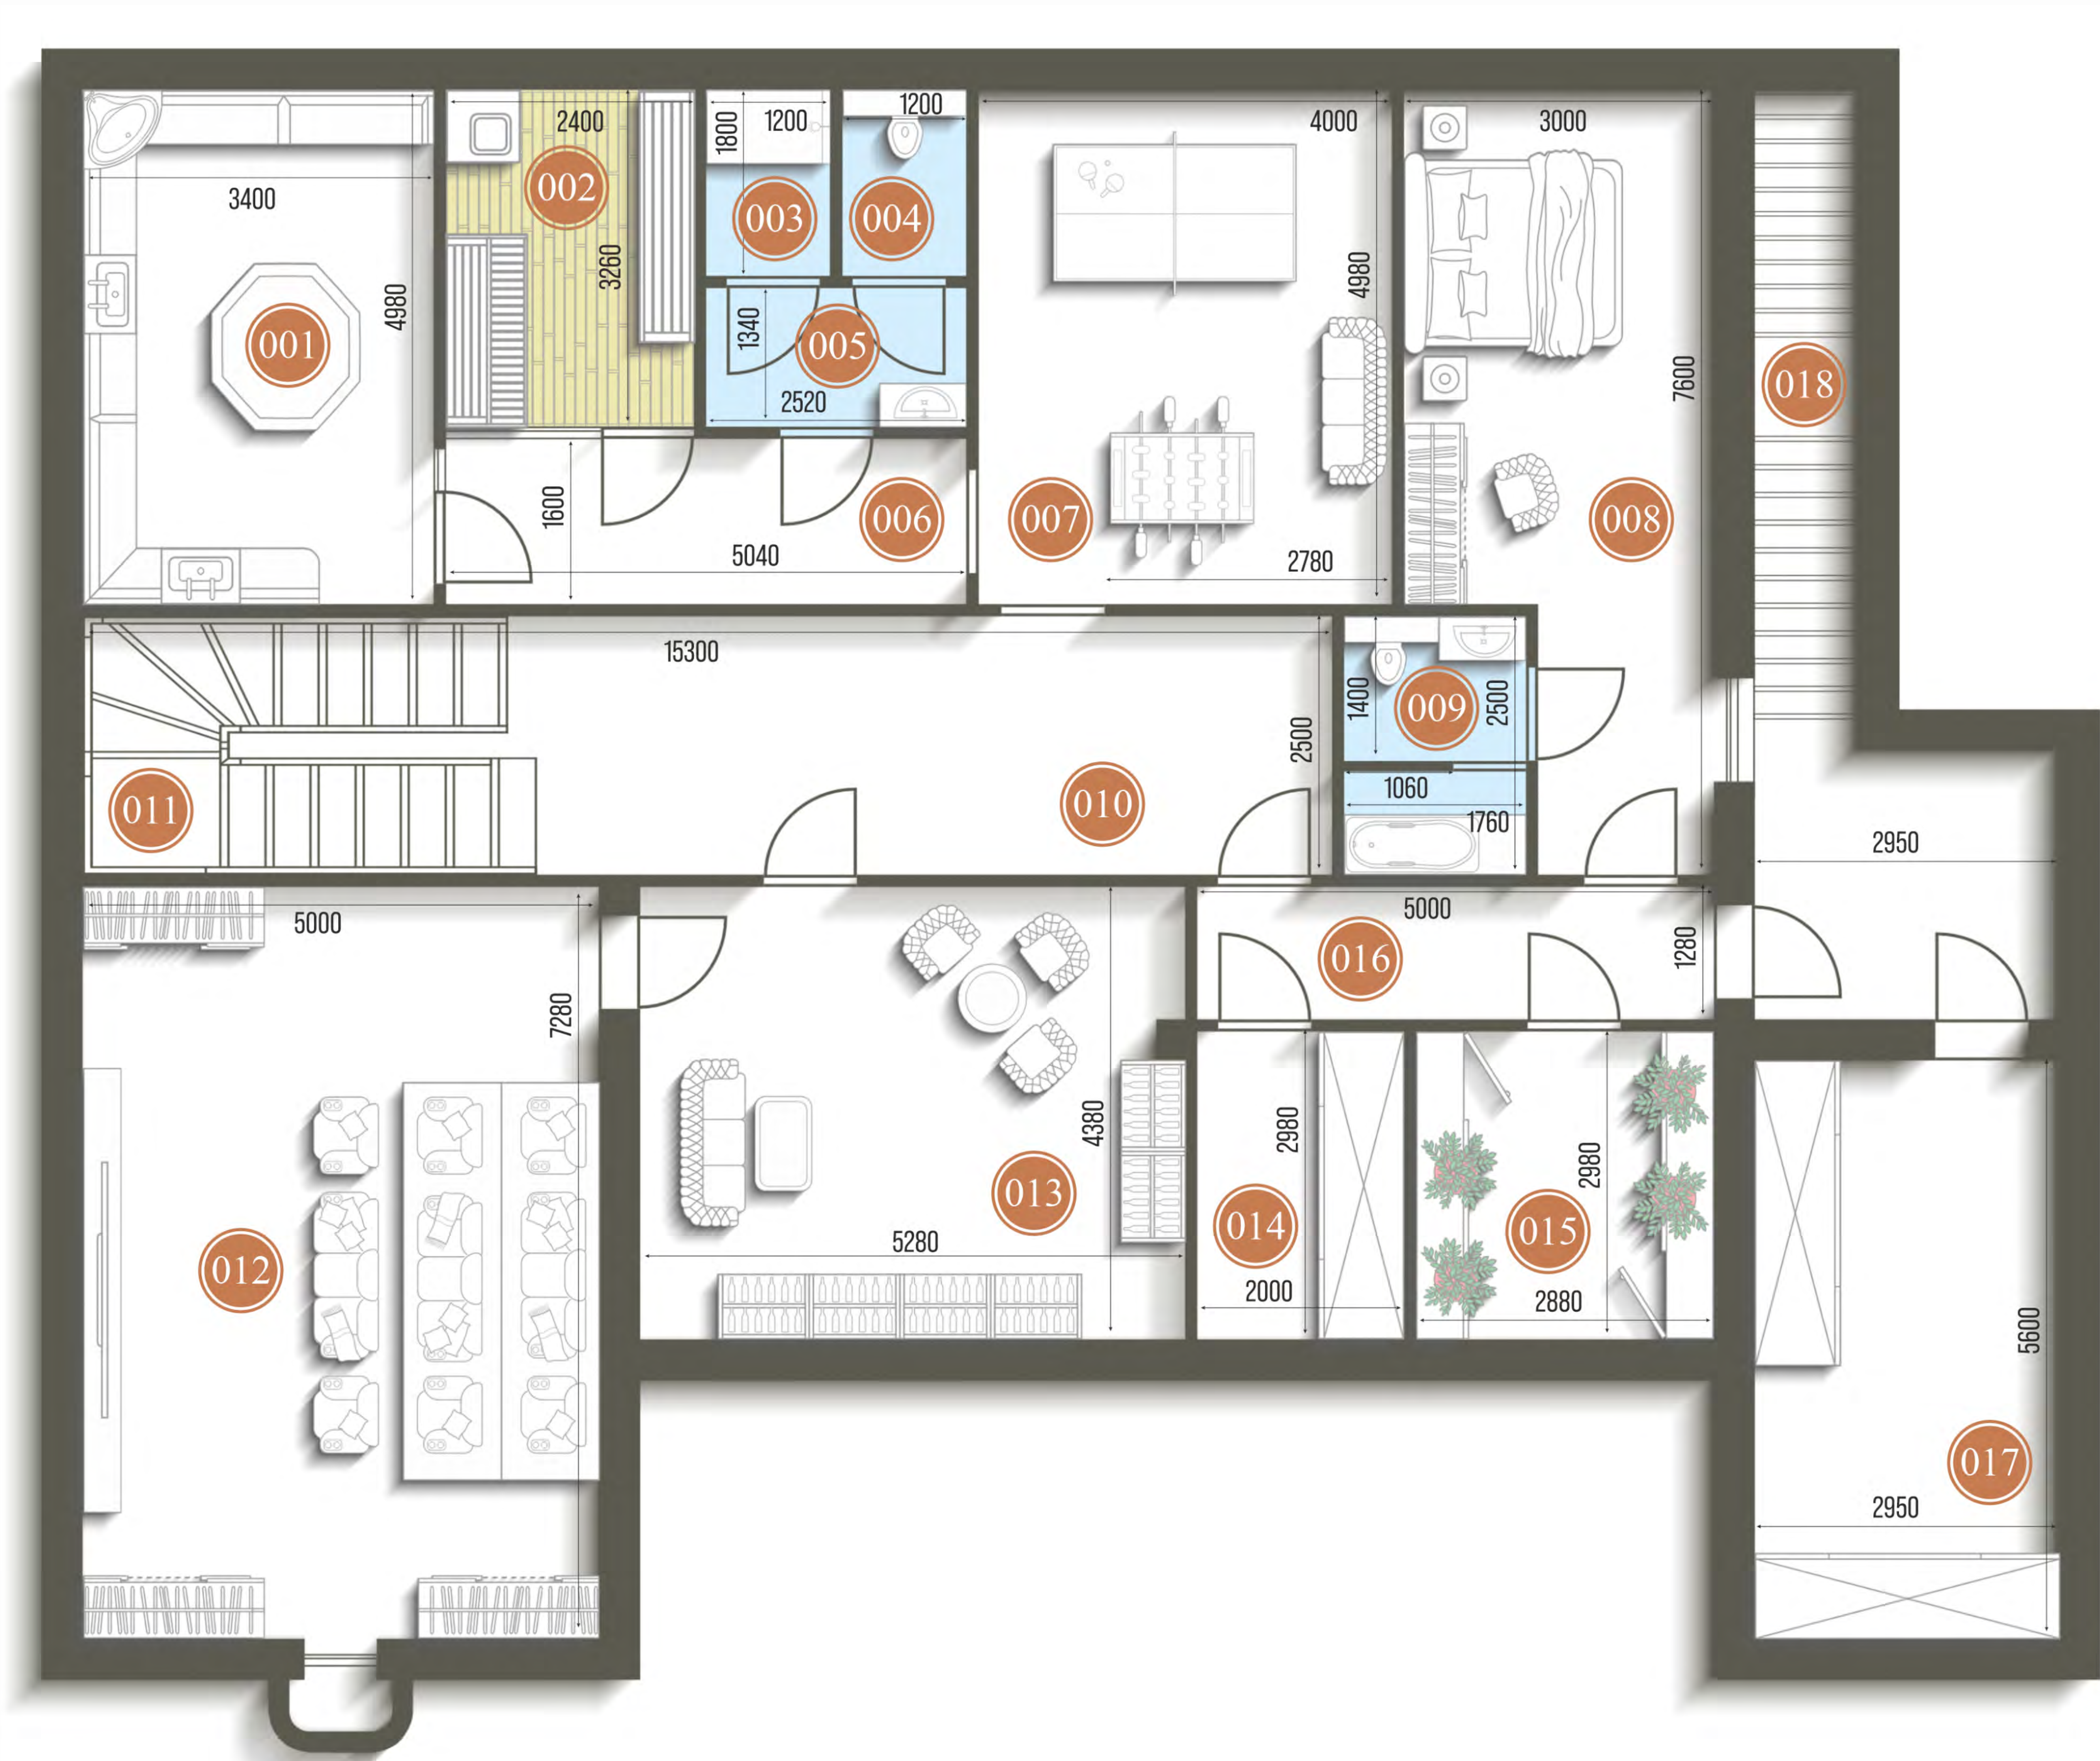

|                       |                      |
|-----------------------|----------------------|
| 001 ХАМАМ             | 16,93 м <sup>2</sup> |
| 002 ФИНСКАЯ САУНА     | 7,82 м <sup>2</sup>  |
| 003 ДУШЕВАЯ           | 2,16 м <sup>2</sup>  |
| 004 САНУЗЕЛ           | 1,56 м <sup>2</sup>  |
| 005 ТАМБУР            | 3,38 м <sup>2</sup>  |
| 006 ПРЕДБАНИК         | 8,06 м <sup>2</sup>  |
| 007 КОМНАТА ДОСУГА    | 19,92 м <sup>2</sup> |
| 008 КОМНАТА ПЕРСОНАЛА | 19,39 м <sup>2</sup> |
| 009 САНУЗЕЛ И ДУШЕВАЯ | 3,87 м <sup>2</sup>  |

|                    |                      |
|--------------------|----------------------|
| 010 ХОЛЛ           | 19,00 м <sup>2</sup> |
| 011 ЛЕСТНИЦА       | 11,25 м <sup>2</sup> |
| 012 КИНОЗАЛ        | 36,40 м <sup>2</sup> |
| 013 ВИННАЯ         | 23,01 м <sup>2</sup> |
| 014 ЭЛЕКТРОЩИТОВАЯ | 5,96 м <sup>2</sup>  |
| 015 КЛАДОВАЯ       | 8,58 м <sup>2</sup>  |
| 016 КОРИДОР        | 6,40 м <sup>2</sup>  |
| 017 ТЕХ. ПОМЕЩЕНИЕ | 16,52 м <sup>2</sup> |
| 018 ЛЕСТНИЦА       | 14,07 м <sup>2</sup> |

224,30 м<sup>2</sup>

-1 ЭТАЖ



195